

Département de La SARTHE
Commune de Laigné-en-Belin
Lotissement "Le Fourneau"

Plan Provisoire



PLAN DE COMPOSITION Echelle 1/1000


Maître d'Ouvrage : SAS NOVA
Mr PELLETIER Olivier
67, Boulevard Winston Churchill
72 100 LE MANS
Tél. : 06.11.11.75.52

Maîtrise d'Ouvre et Géomètre-Expert : Cabinet LOISEAU
SELARL de Géomètre-Expert
13 bis , Rue Jean Gremillon
72000 LE MANS
Tél : 02.43.23.38.10
Fax : 02.43.41.42.06



PLAN DE BORNAGE Lot n° 1 Echelle : 1/200

Section AC n°
Superficie : 371 m²
Surface de plancher : 200 m²

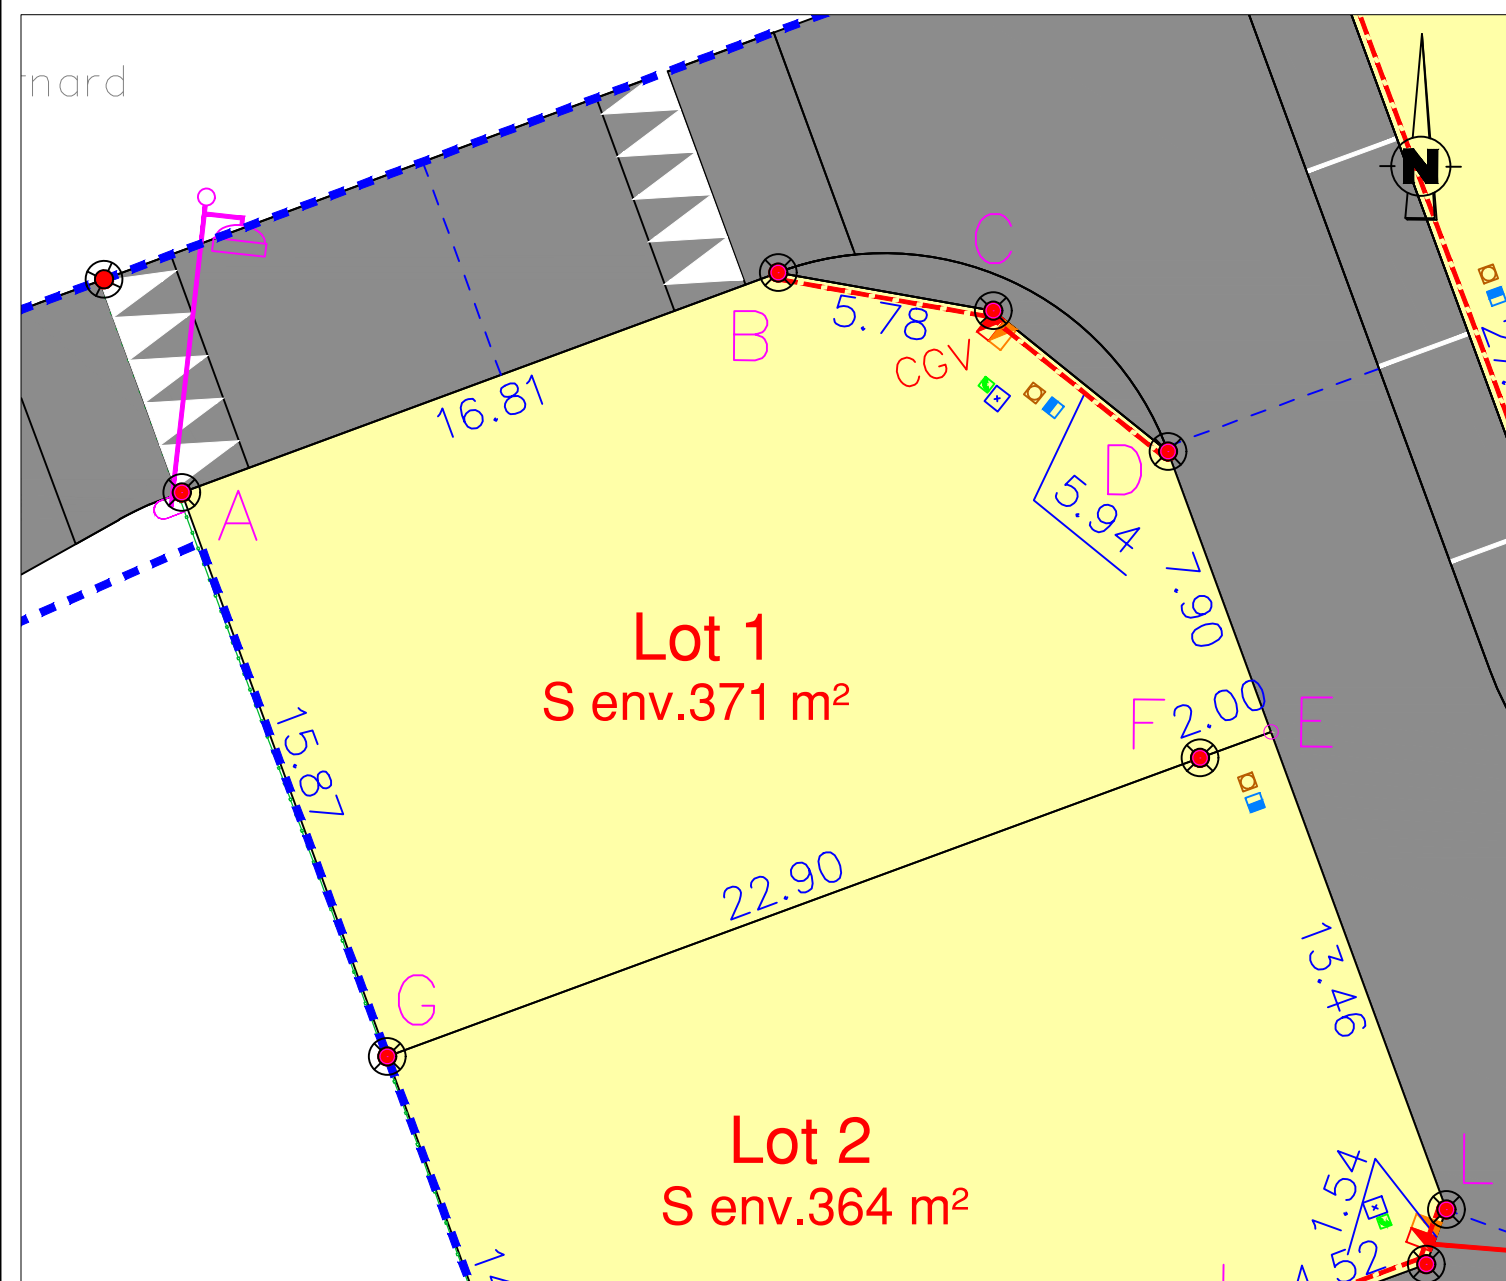

N.B.: L'emplacement des branchements et des réseaux est schématique.

- 10.00 Cotes lot
- Borne OGE nouvelle
- - - Accès interdit

- Candélabre
- ☐ Citerneau eau potable
- ☐ Regard branchement eaux usées
- ☐ Regard branchement eaux pluviales
- ☐ Coffret EDF
- ☐ Coffret GRDF
- ☐ Regard France Télécom
- - - Limite du lotissement

Etabli le 27 Mars 2019