

Département de La SARTHE
Commune de Laigné-en-Belin
Lotissement "Le Fourneau"

Plan Provisoire



PLAN DE COMPOSITION Echelle 1/1000


Maître d'Ouvrage : SAS NOVA
Mr PELLETIER Olivier
67, Boulevard Winston Churchill
72 100 LE MANS
Tél. : 06.11.11.75.52

Maîtrise d'Ouvre et Géomètre-Expert : Cabinet LOISEAU
SELARL de Géomètre-Expert
13 bis , Rue Jean Gremillon
72000 LE MANS
Tél : 02.43.23.38.10
Fax : 02.43.41.42.06



PLAN DE BORNAGE Lot n° 3 Echelle : 1/200

Section AC n°
Superficie : 365 m²
Surface de plancher : 200 m²

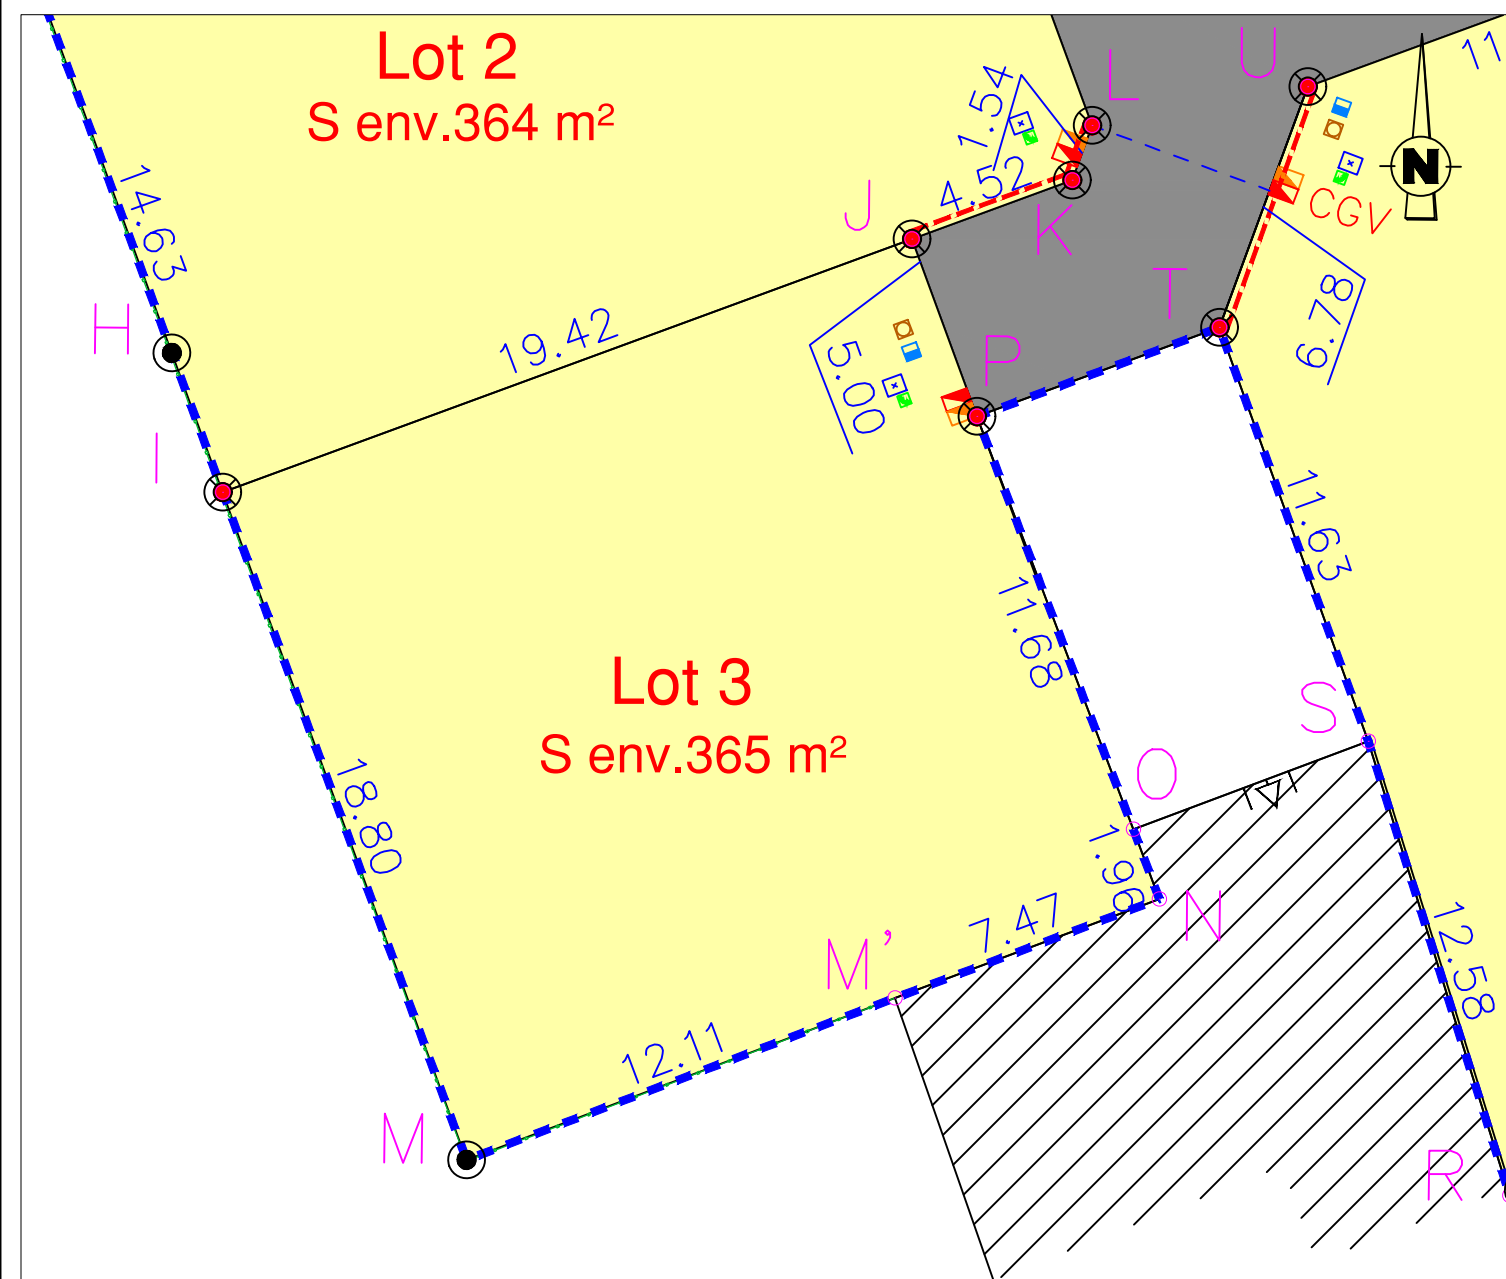

N.B.: L'emplacement des branchements et des réseaux est schématique.

10.00 Cotes lot
Borne OGE nouvelle
Accès interdit

Candélabre
Citerneau eau potable
Regard branchement eaux usées
Regard branchement eaux pluviales
Coffret EDF
Coffret GRDF
Regard France Télécom
Limite du lotissement

Etabli le 27 Mars 2019