


Département de La SARTHE
Commune de Parigné-l'Évêque
Lotissement "Les coteaux de Moiré"

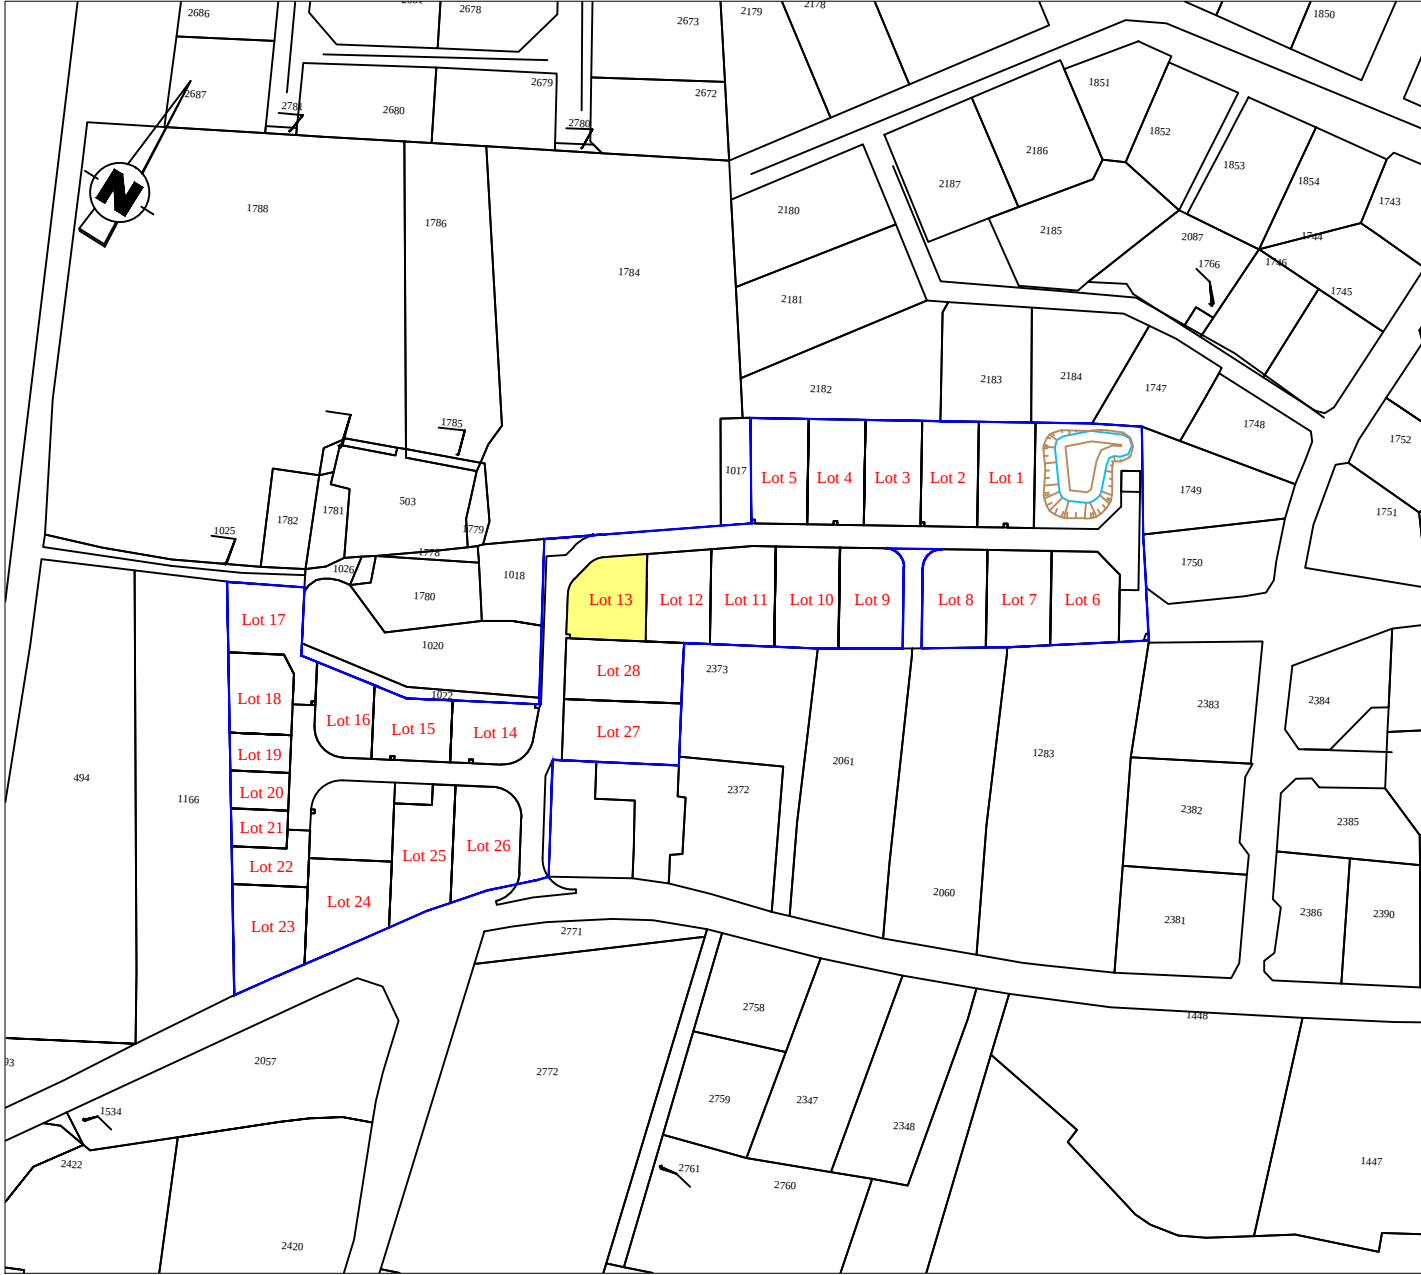

PLAN DE COMPOSITION
Echelle 1/2000

Maître d'Ouvrage : SAS NOVA
 Mr PELLETIER Olivier
 67, Boulevard Winston Churchill
 72 100 LE MANS
 Tél. : 06.11.11.75.52

Maîtrise d'Oeuvre et Géomètre-Expert : Cabinet LOISEAU
 SELARL de Géomètre-Expert
 13 bis , Rue Jean Gremillon
 72000 LE MANS
 Tél : 02.43.23.38.10
contact@cabinetloiseau.com


GÉOMÈTRE - EXPERT
CONSEILLER VALORISER GARANTIR

Maîtrise d'Oeuvre et Géomètre-Expert : Cabinet LOISEAU
SELARL de Géomètre-Expert
 13 bis , Rue Jean Gremlon
 72000 LE MANS
 Tél : 02.43.23.38.10
contact@cabinetloiseau.com




GÉOMÈTRE - EXPERT
CONSEILLER VALORISER GARANTIR

PLAN DE BORNAGE
Lot n° 13
 Echelle : 1/250

Section D n°
Superficie : 431 m²
Surface de plancher : 230 m²

PROVISOIRE

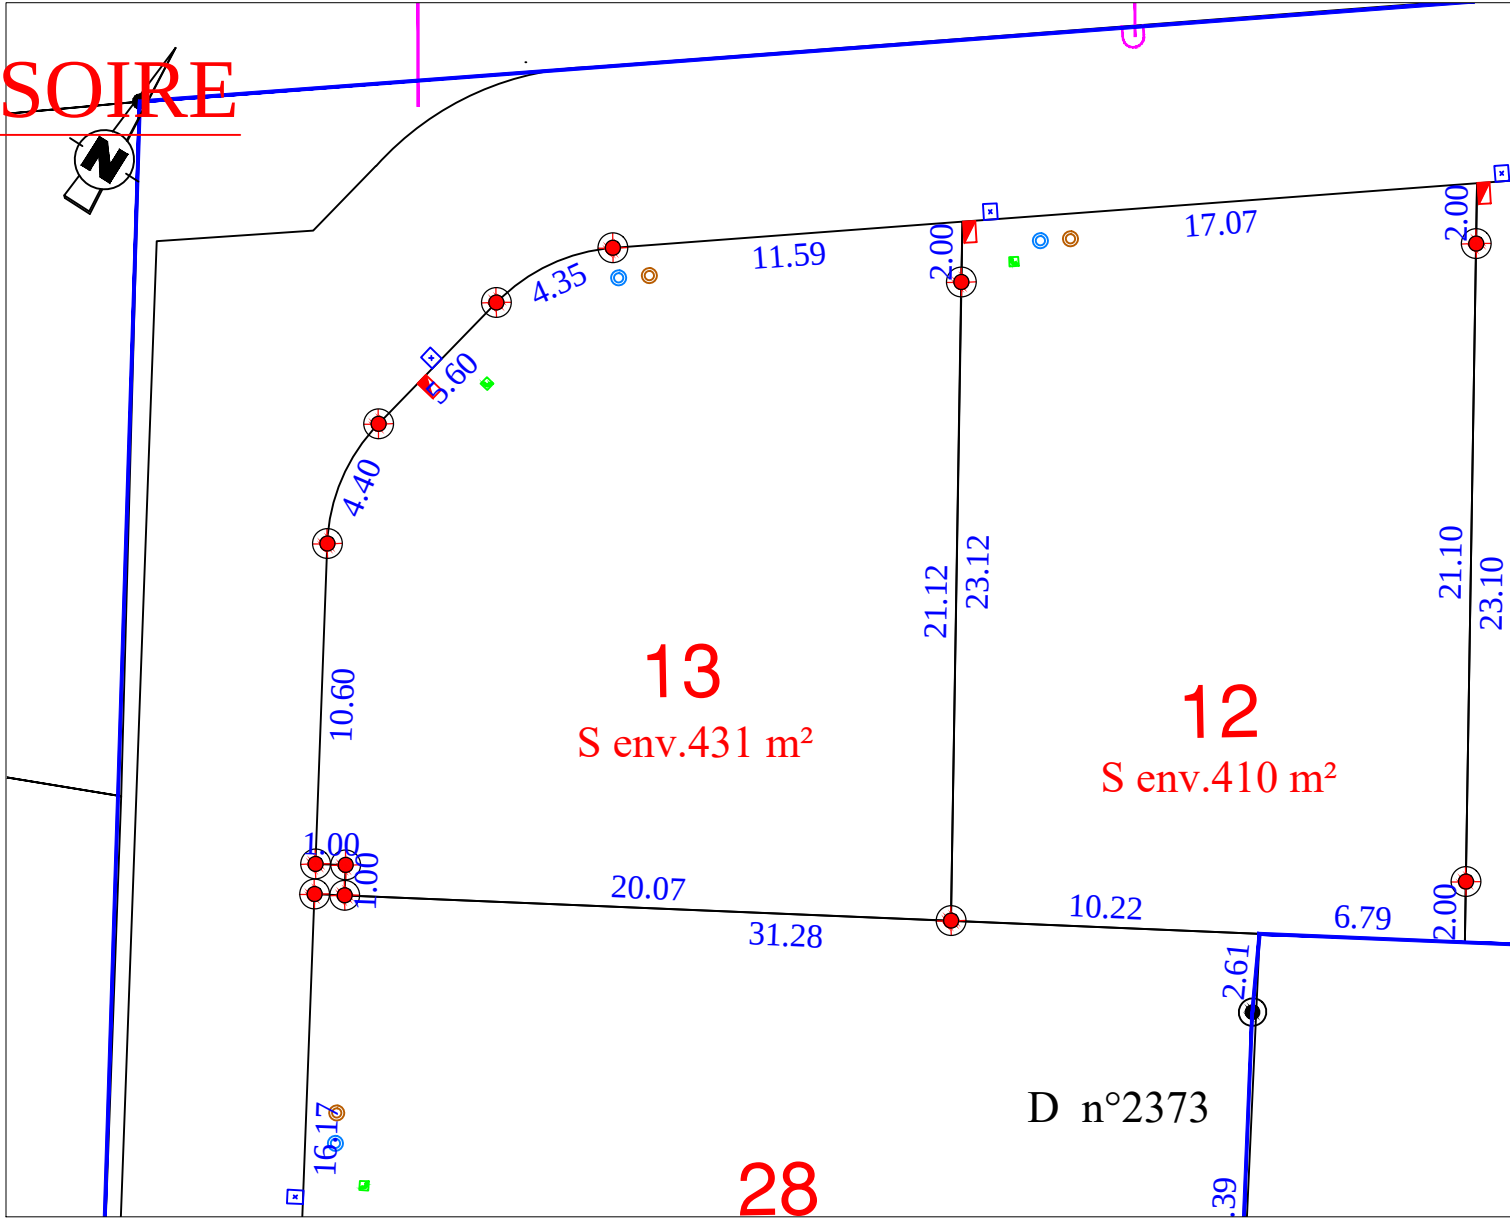


- | Objet | Quantité | Unité |
|-----------------------------------|----------|-----------------------|
| Candélabre | 10.00 | Cote lot |
| Citerneau eau potable | | limite lot |
| Coffret EDF | | Borne OGE nouvelle |
| Coffret GRDF | | Borne OGE ancienne |
| Regard branchement eaux usées | | Limite du lotissement |
| Regard branchement eaux pluviales | | |
| Regard France Télécom | | |

N.B.: L'emplacement des branchements et des réseaux est donné à titre indicatif.


Etabli le 19 Juillet 2021

Règlement Graphique
Lot n° 13
Echelle : 1/250

NB: Les dispositions sur le règlement
graphique se rajoutent aux dispositions du
règlement du PLU en vigueur.

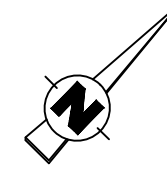

PROVISOIRE

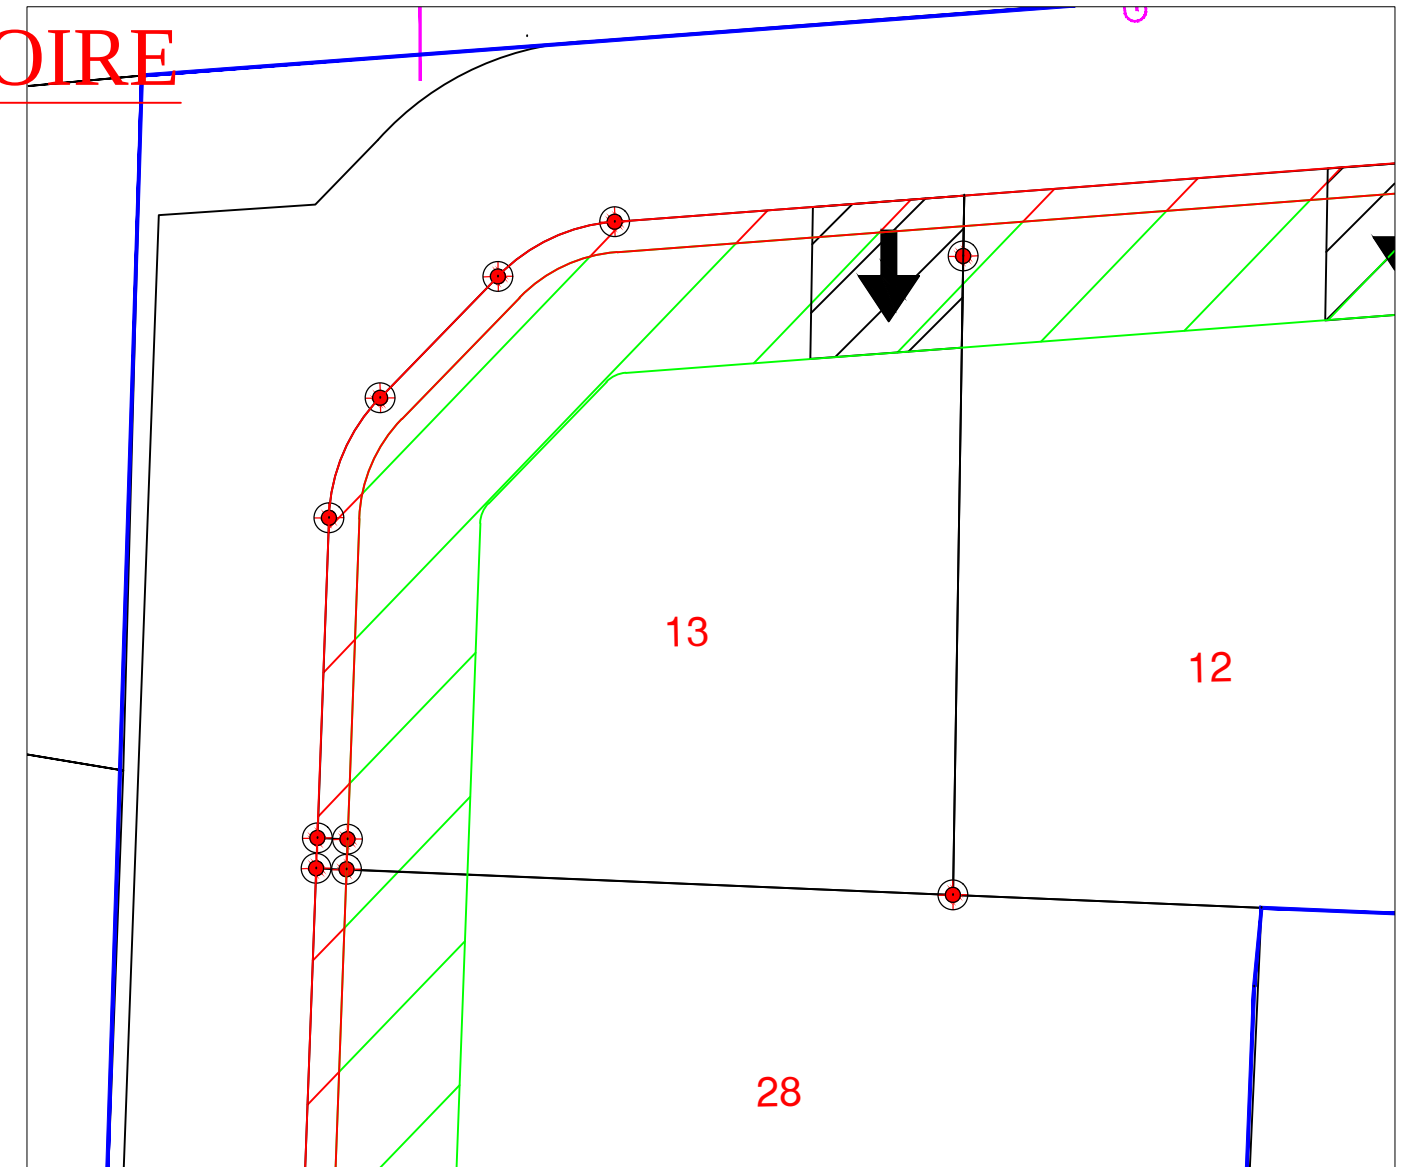

-  Zone inconstructible sauf pour les constructions à usage d'habitation
(les garages et annexes au bâtiment principal ne sont pas autorisés dans cette zone)
-  Zone inconstructible sauf pour les clôtures (1m de largeur)
-  Accès imposé

NB: le règlement graphique est issu du PA10 du
Permis d'Aménager réalisé en mars 2021 arrêté
n°PA07223121Z0002

Etabli le 19 Juillet 2021