


Département de La SARTHE
Commune de Parigné-l'Évêque
Lotissement "Les coteaux de Moiré"

PROVISOIRE

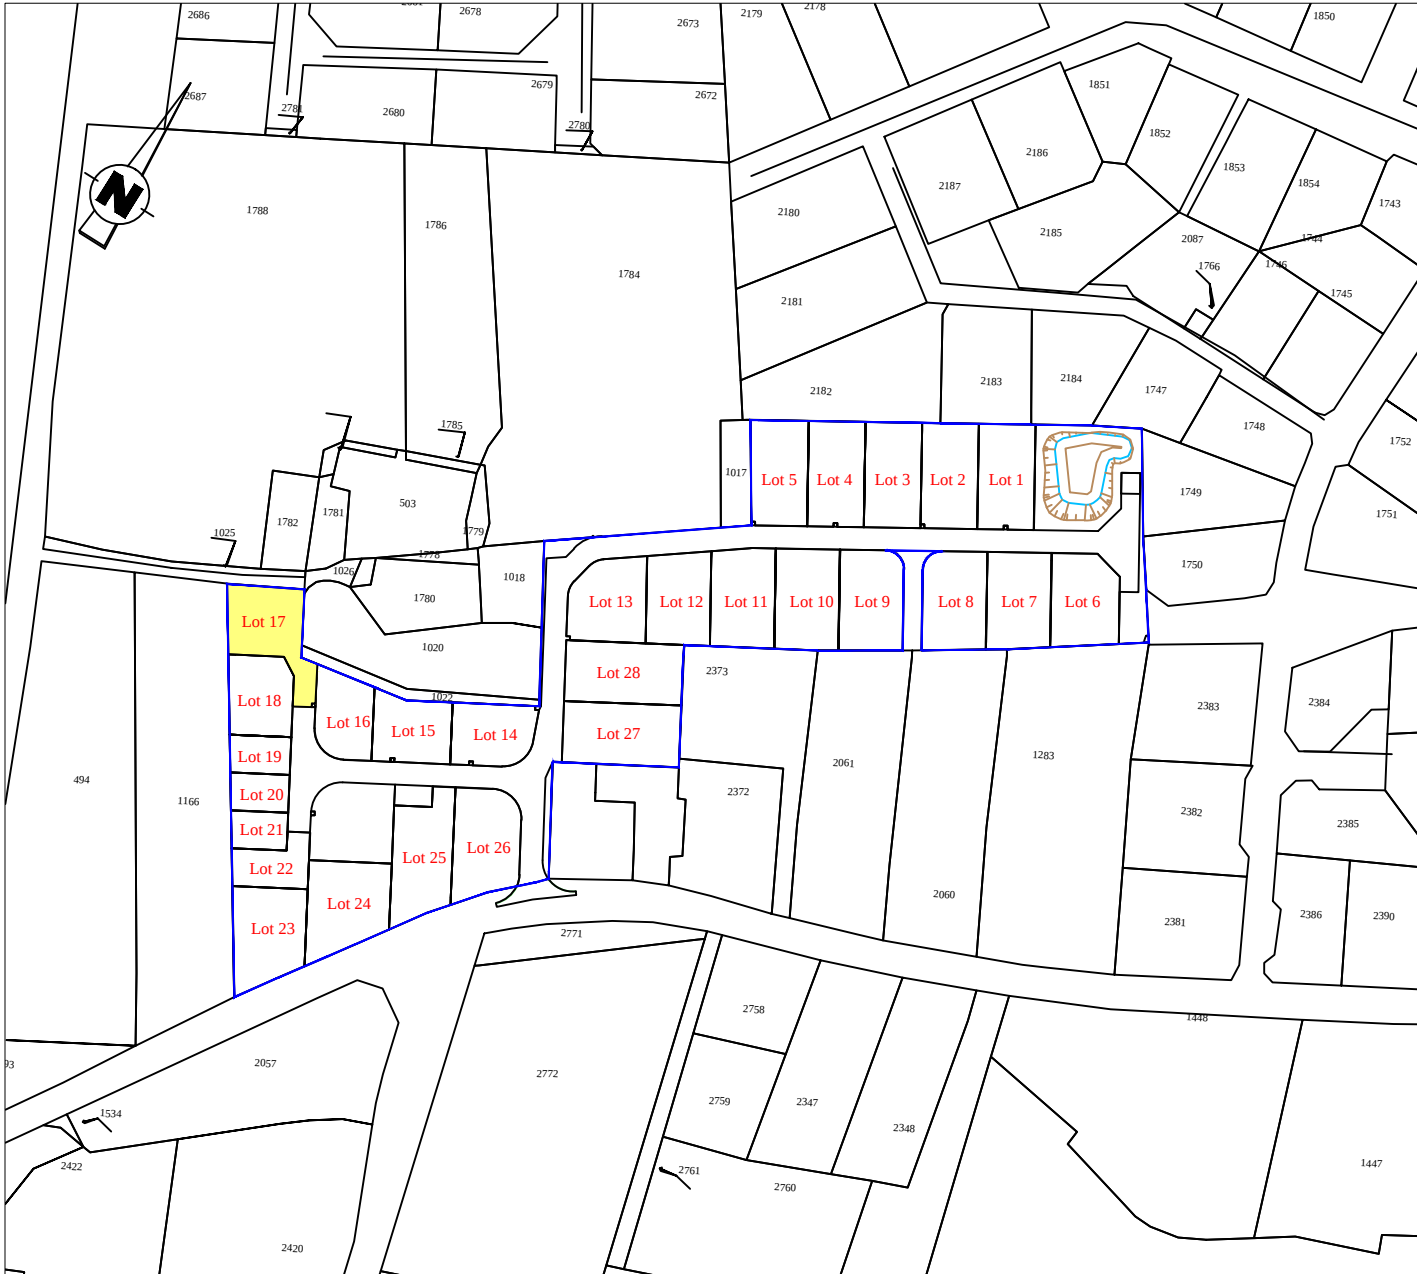

PLAN DE COMPOSITION

Echelle 1/2000

Maitre d'Ouvrage : SAS NOVA
Mr PELLETIER Olivier
67, Boulevard Winston Churchill
72 100 LE MANS
Tél. : 06.11.11.75.52


Maîtrise d'Oeuvre et Géomètre-Expert : Cabinet LOISEAU
SELARL de Géomètre-Expert
 13 bis , Rue Jean Gremillon
 72000 LE MANS
 Tél : 02.43.23.38.10
contact@cabinetloiseau.com



GÉOMÈTRE - EXPERT
CONSEILLER VALORISER GARANTIR

PLAN DE BORNAGE
Lot n° 17
Echelle : 1/250

Section D n°
Superficie : 446 m²
Surface de plancher : 230 m²

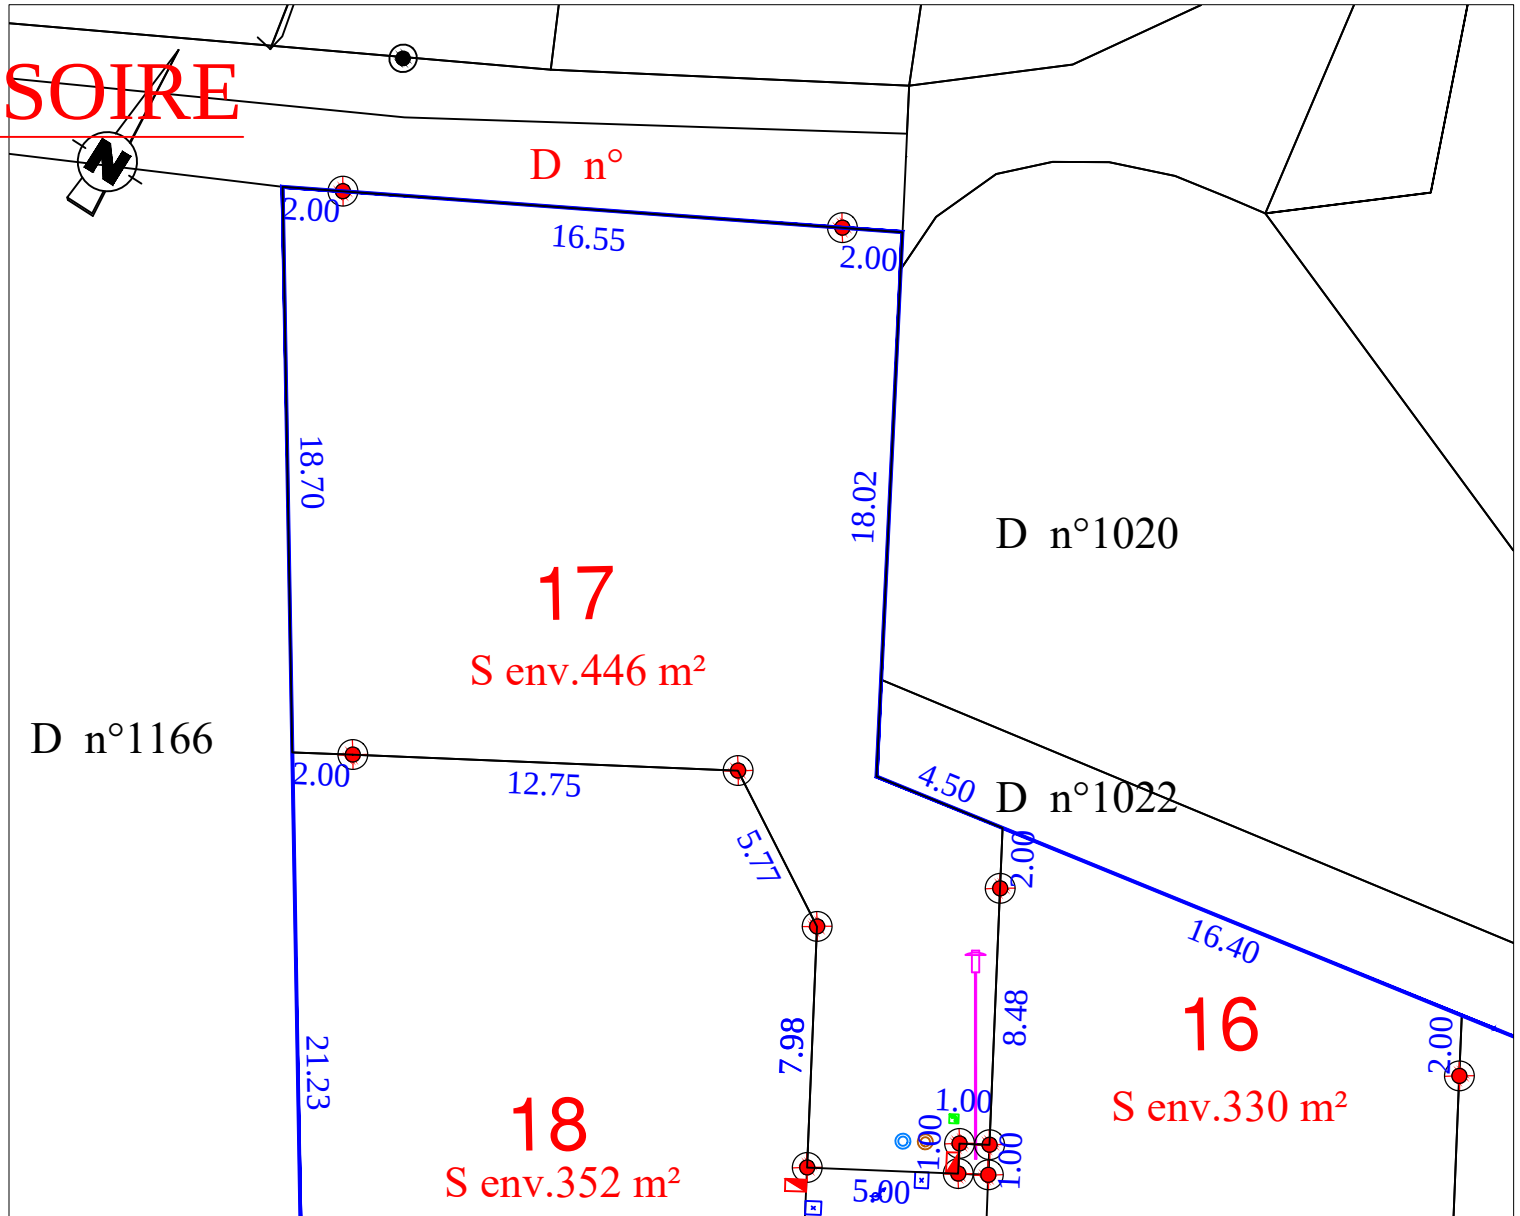


	Candélabre	10.00	Cote lot
		—	limite lot
	Citerneau eau potable		
	Coffret EDF		Borne OGE nouvelle
	Coffret GRDF		Borne OGE ancienne
	Regard branchement eaux usées	—	Limite du lotissement
	Regard branchement eaux pluviales		
	Regard France Télécom		

N.B.: L'emplacement des branchements et des réseaux est donné à titre indicatif.


Etabli le 19 Juillet 2021

Règlement Graphique
Lot n° 17
Echelle : 1/250

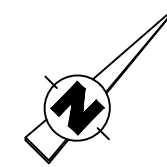

NB: Les dispositions sur le règlement
graphique se rajoutent aux dispositions du
règlement du PLU en vigueur.

PROVISOIRE

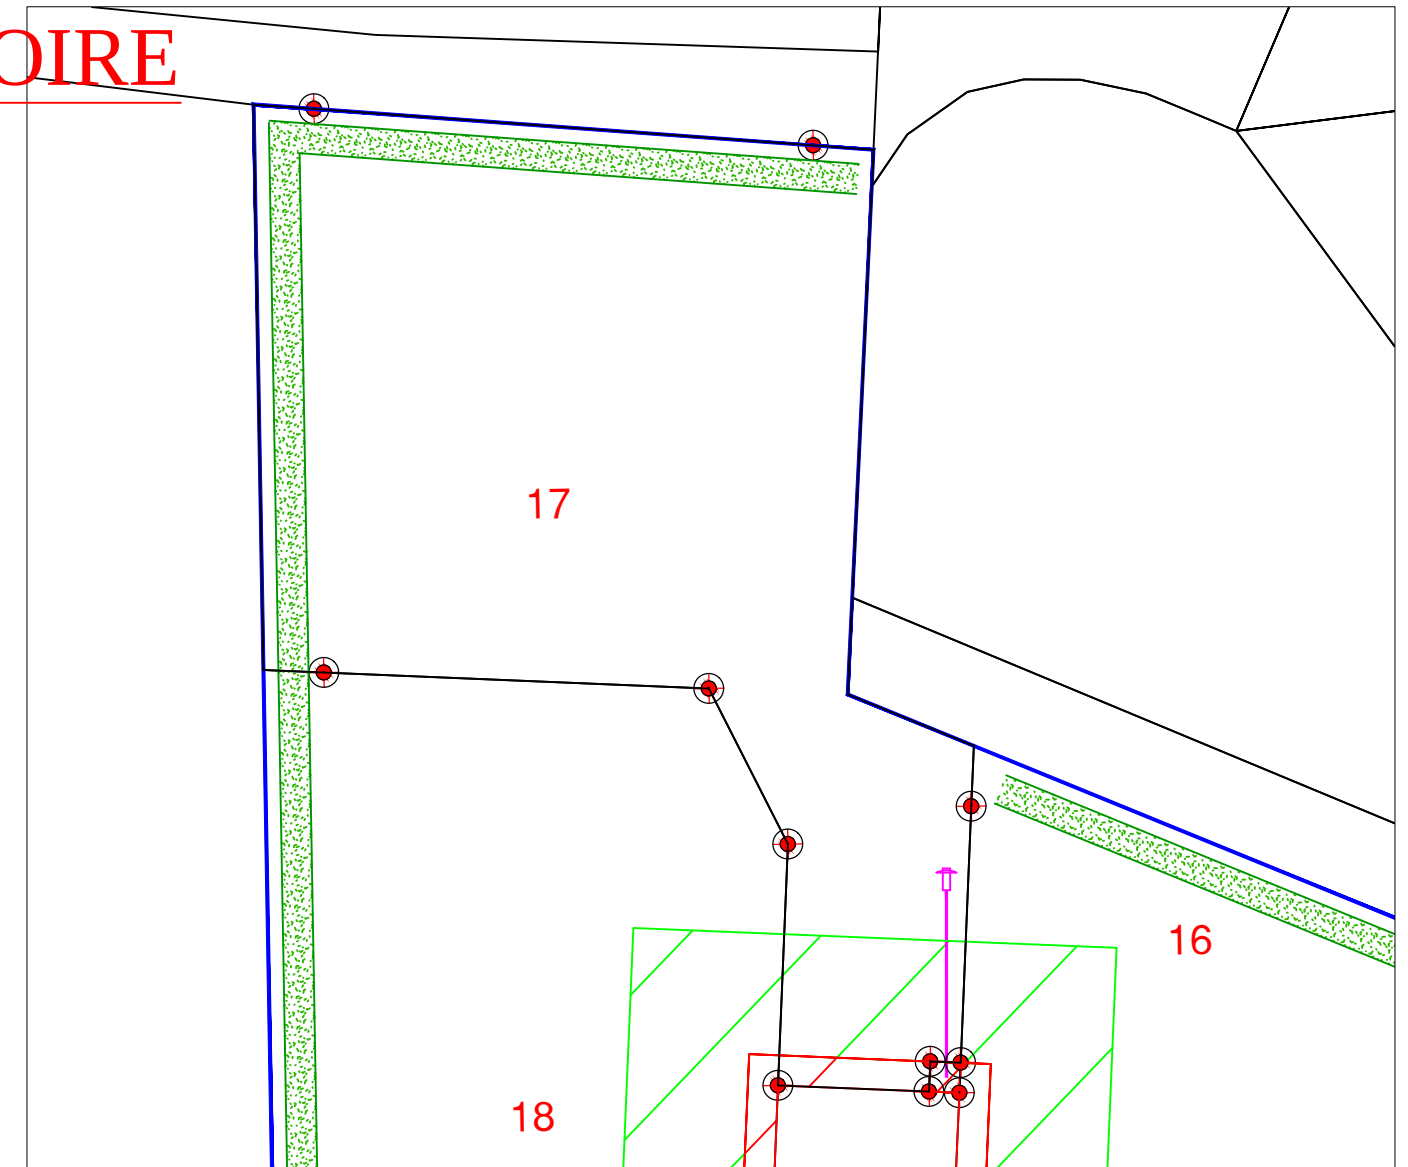

-  Haies à la charge de l'aménageur
-  Zone inconstructible sauf pour les constructions à usage d'habitation
(les garages et annexes au bâtiment principal ne sont pas autorisés dans cette zone)
-  Zone inconstructible sauf pour les clôtures (1m de largeur)
-  Accès imposé

NB: le règlement graphique est issu du PA10 du
Permis d'Aménager réalisé en mars 2021 arrêté
n°PA07223121Z0002

Etabli le 19 Juillet 2021