


Département de La SARTHE
Commune de Parigné-l'Évêque
Lotissement "Les coteaux de Moiré"

~~PROVISOIRE~~

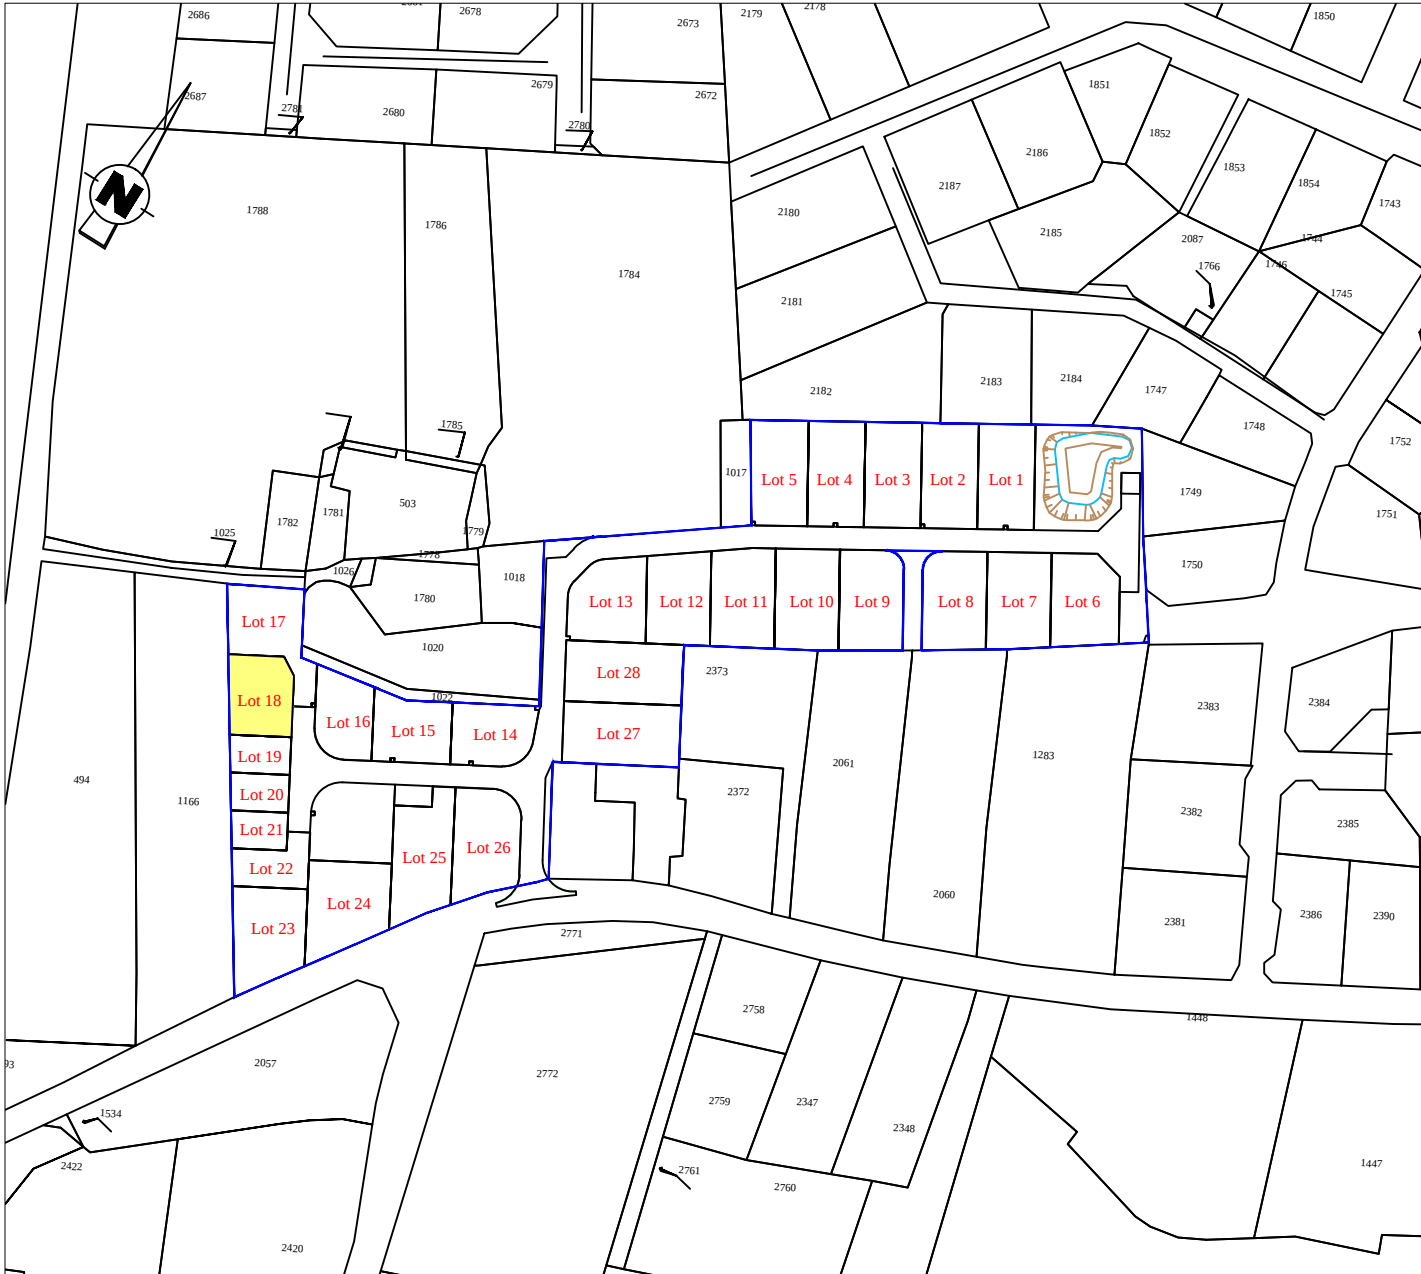

PLAN DE COMPOSITION
Echelle 1/2000

Maître d'Ouvrage : SAS NOVA
 Mr PELLETIER Olivier
 67, Boulevard Winston Churchill
 72 100 LE MANS
 Tél. : 06.11.11.75.52


Maîtrise d'Oeuvre et Géomètre-Expert : Cabinet LOISEAU
 SELARL de Géomètre-Expert
 13 bis , Rue Jean Gremillon
 72000 LE MANS
 Tél : 02.43.23.38.10
contact@cabinetloiseau.com


GÉOMÈTRE - EXPERT
CONSEILLER VALORISER GARANTIR

Maîtrise d'Oeuvre et Géomètre-Expert : **Cabinet LOISEAU**
SELARL de Géomètre-Expert
 13 bis , Rue Jean Gremillon
 72000 LE MANS
 Tél : 02.43.23.38.10
contact@cabinetloiseau.com

PLAN DE BORNAGE Lot n° 18 Echelle : 1/250

Section D n°
Superficie : 352 m²
Surface de plancher : 230 m²

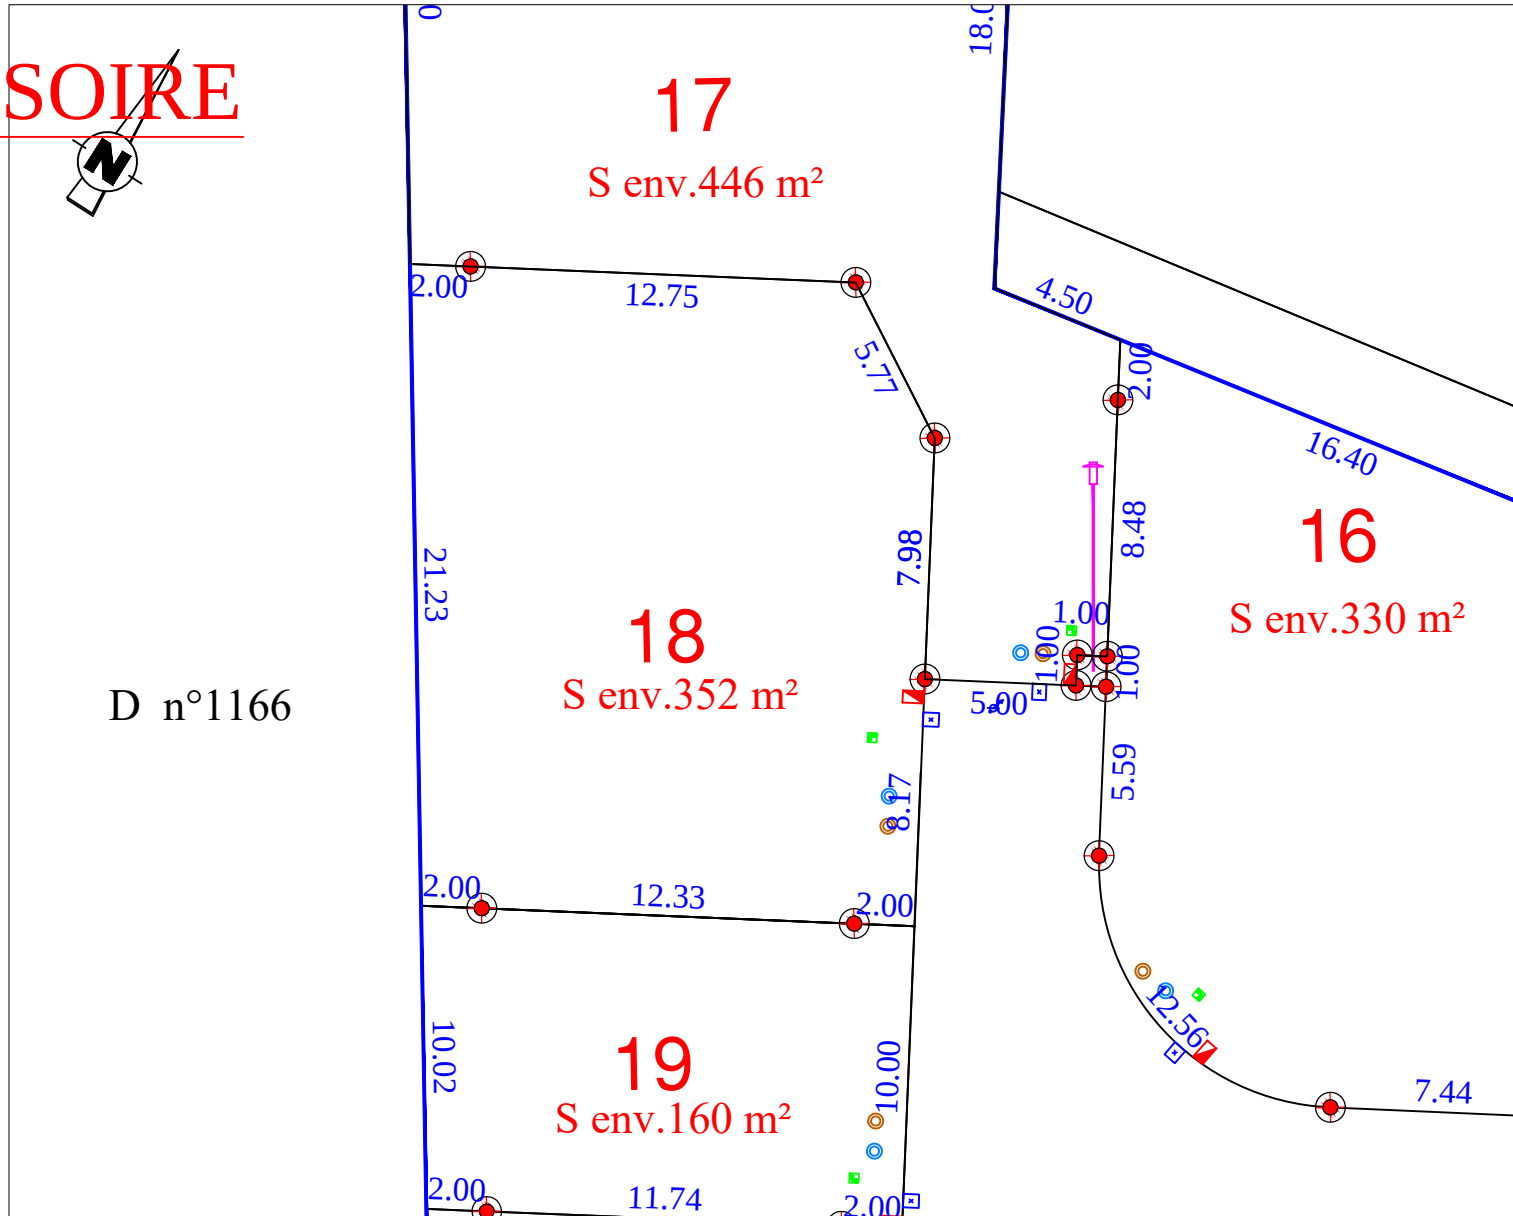


- | | | | |
|---|-----------------------------------|---|-----------------------|
|  | Candélabre | 10.00 | Cote lot |
| | | <hr/> | limite lot |
|  | Citerneau eau potable | | |
|  | Coffret EDF |  | Borne OGE nouvelle |
|  | Coffret GRDF |  | Borne OGE ancienne |
|  | Regard branchement eaux usées | <hr/> | Limite du lotissement |
|  | Regard branchement eaux pluviales | | |
|  | Regard France Télécom | | |

N.B.: L'emplacement des branchements et des réseaux est donné à titre indicatif.


Etabli le 19 Juillet 2021

Règlement Graphique
Lot n° 18
Echelle : 1/250

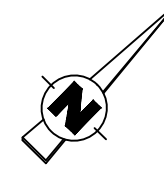

NB: Les dispositions sur le règlement graphique se rajoutent aux dispositions du règlement du PLU en vigueur.

PROVISOIRE

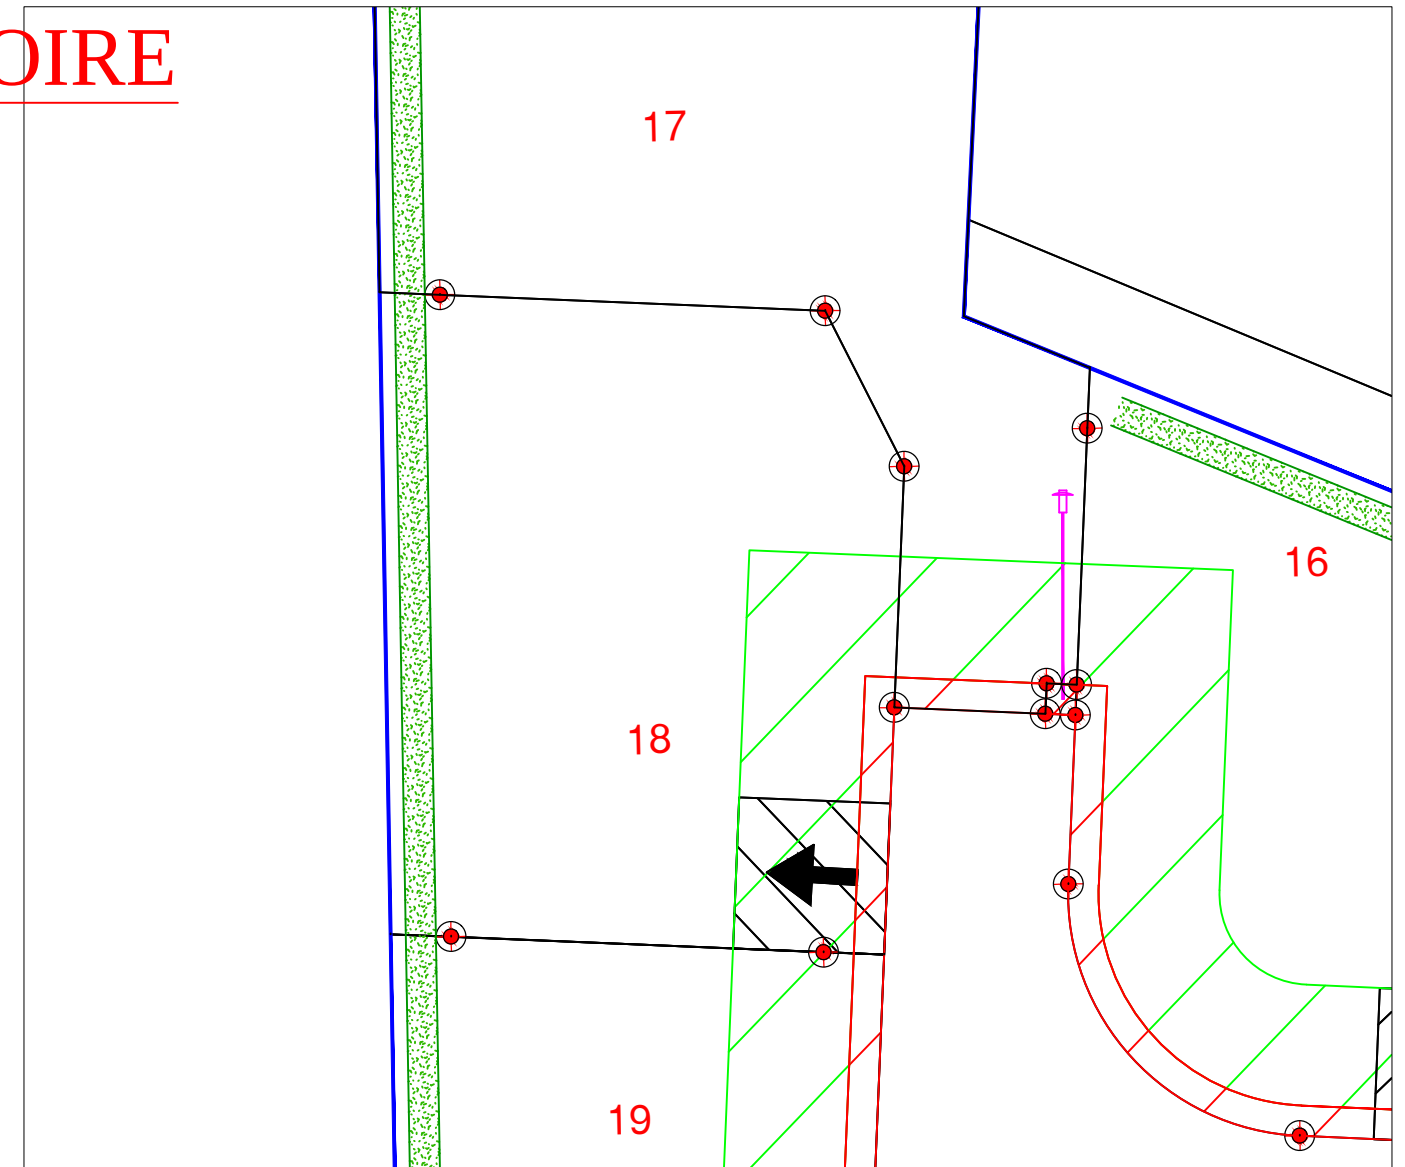

-  Haies à la charge de l'aménageur
-  Zone inconstructible sauf pour les constructions à usage d'habitation (les garages et annexes au bâtiment principal ne sont pas autorisés dans cette zone)
-  Zone inconstructible sauf pour les clôtures (1m de largeur)
-  Accès imposé