


Département de La SARTHE
Commune de Parigné-l'Évêque
Lotissement "Les coteaux de Moiré"

PROVISOIRE

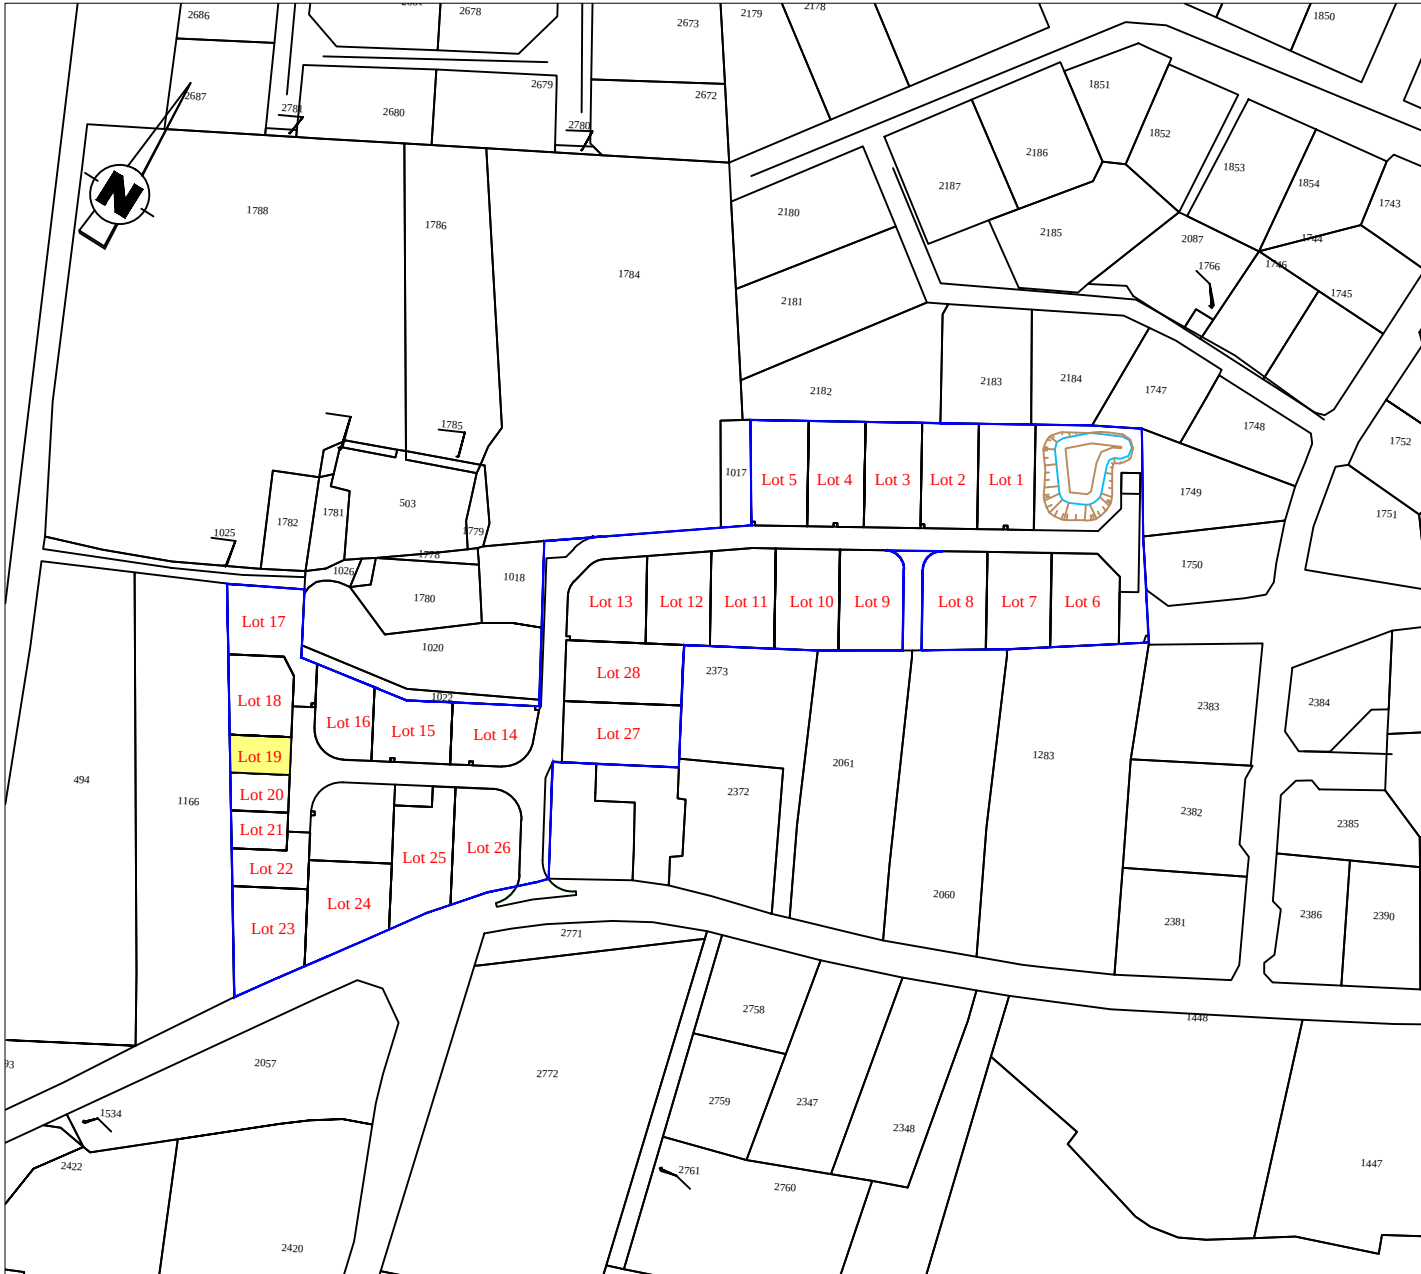

PLAN DE COMPOSITION

Echelle 1/2000

Maitre d'Ouvrage : SAS NOVA
Mr PELLETIER Olivier
67, Boulevard Winston Churchill
72 100 LE MANS
Tél. : 06.11.11.75.52




Maîtrise d'Oeuvre et Géomètre-Expert : Cabinet LOISEAU
SELARL de Géomètre-Expert
 13 bis , Rue Jean Gremillon
 72000 LE MANS
 Tél : 02.43.23.38.10
contact@cabinetloiseau.com



GÉOMÈTRE - EXPERT
CONSEILLER VALORISER GARANTIR

PLAN DE BORNAGE
Lot n° 19
 Echelle : 1/250

Section D n°
Superficie : 160 m²
Surface de plancher : 180 m²

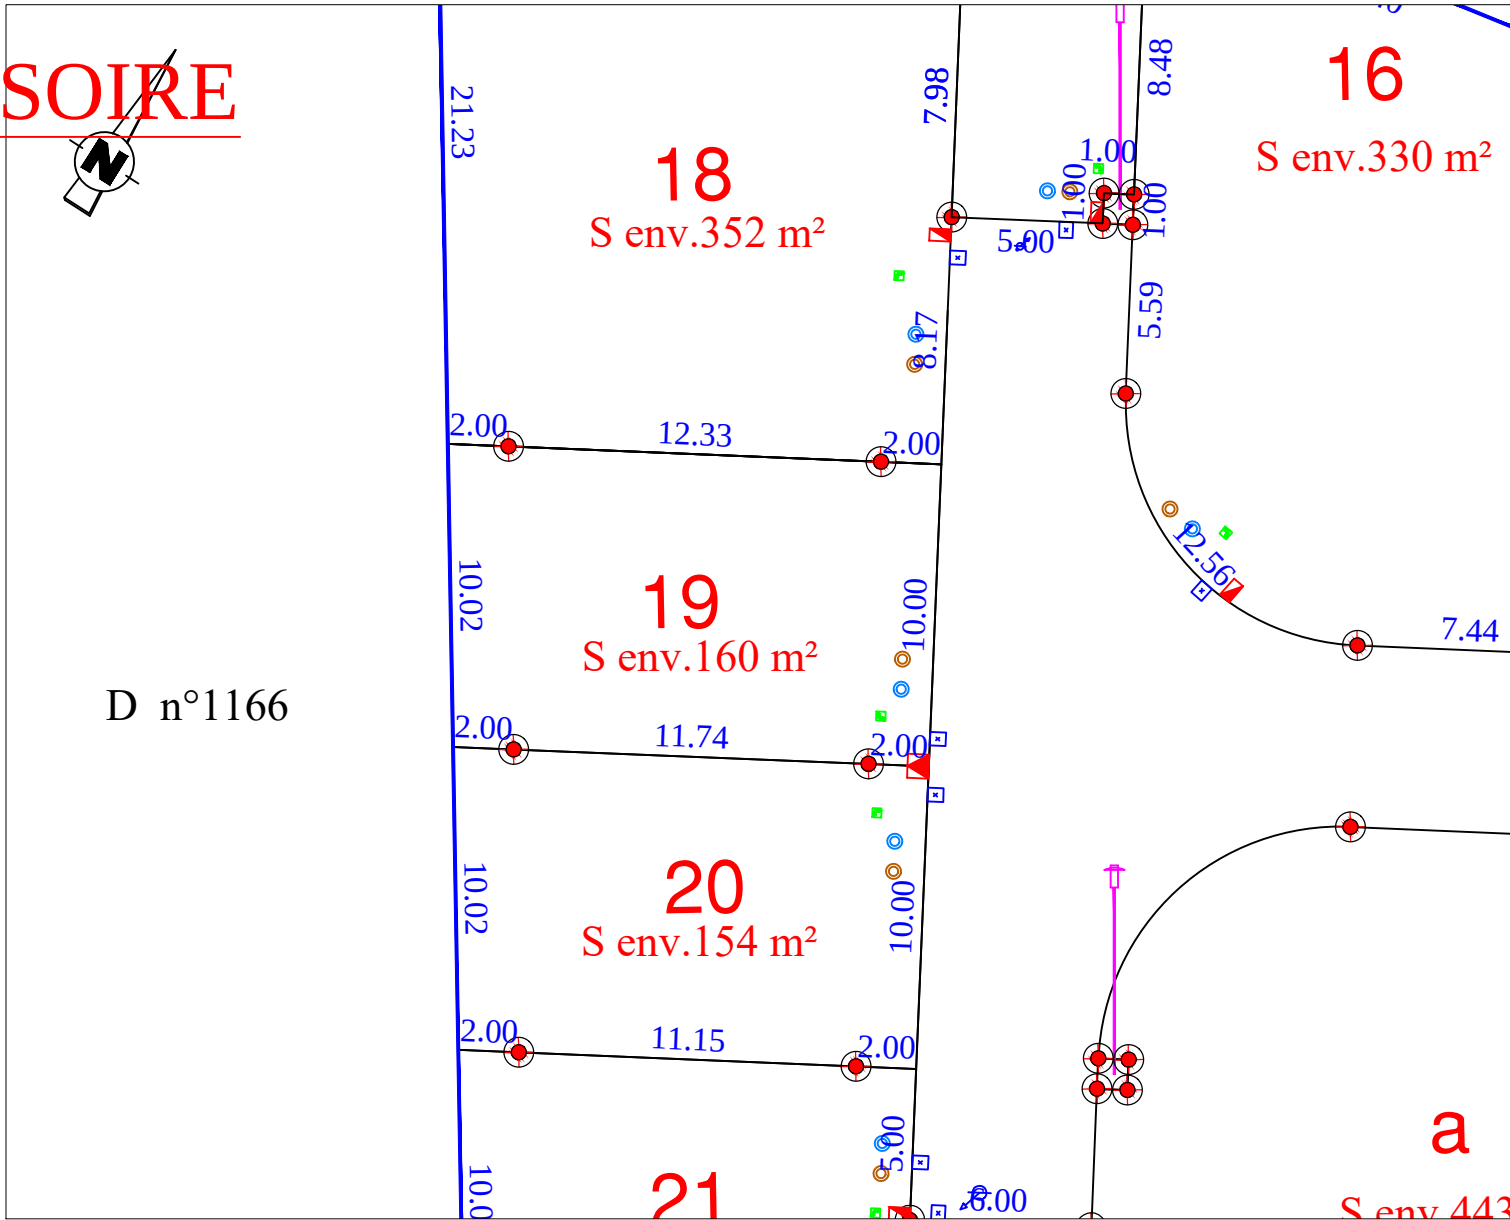

Candélabre

10.00 Cote lot

limite lot

☒ Citerneau eau potable

 Coffret EDF

 Borne OGE nouvelle

 Coffret GRDF

● Borne OGE ancienne

- Regard branchement eaux usées

— Limite du lotissement


- Regard branchement eaux pluviales

 Regard France Télécom

N.B.: L'emplacement des branchements et des réseaux est donné à titre indicatif.


Etabli le 19 Juillet 2021

Règlement Graphique
Lot n° 19
Echelle : 1/250

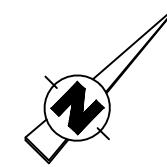

NB: Les dispositions sur le règlement
graphique se rajoutent aux dispositions du
règlement du PLU en vigueur.

PROVISOIRE

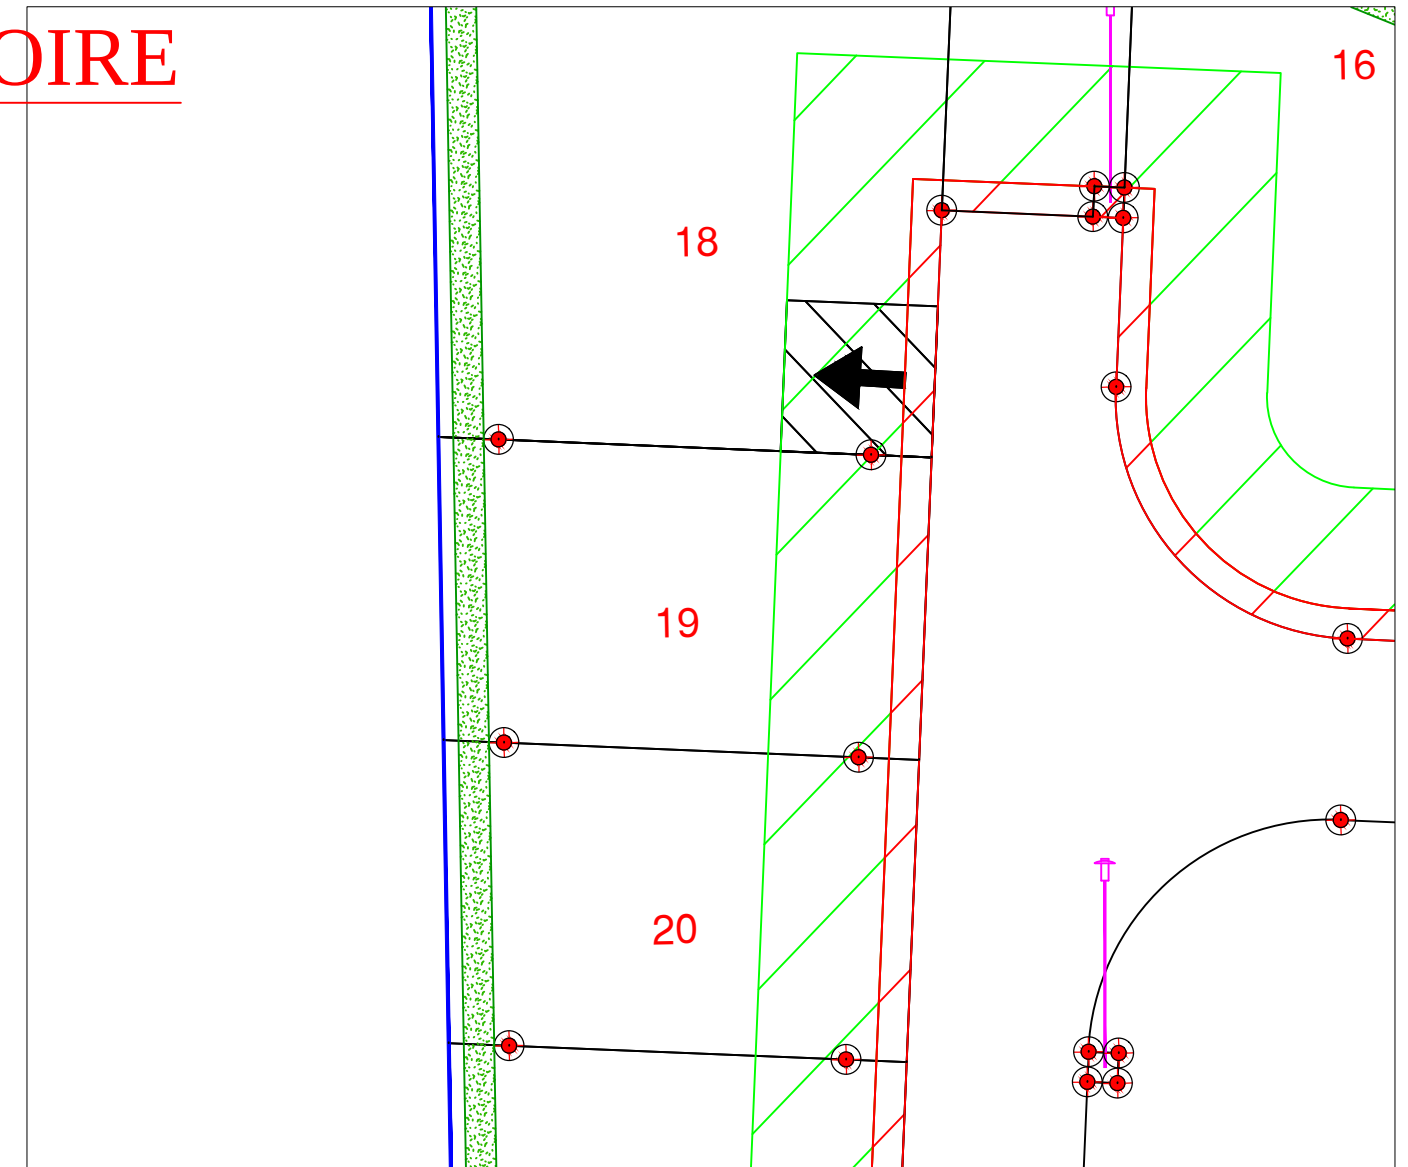

-  Haies à la charge de l'aménageur
-  Zone inconstructible sauf pour les constructions à usage d'habitation
(les garages et annexes au bâtiment principal ne sont pas autorisés dans cette zone)
-  Zone inconstructible sauf pour les clôtures (1m de largeur)
-  Accès imposé

NB: le règlement graphique est issu du PA10 du
Permis d'Aménager réalisé en mars 2021 arrêté
n°PA07223121Z0002

Etabli le 19 Juillet 2021