


Département de La SARTHE
Commune de Parigné-l'Évêque
Lotissement "Les coteaux de Moiré"

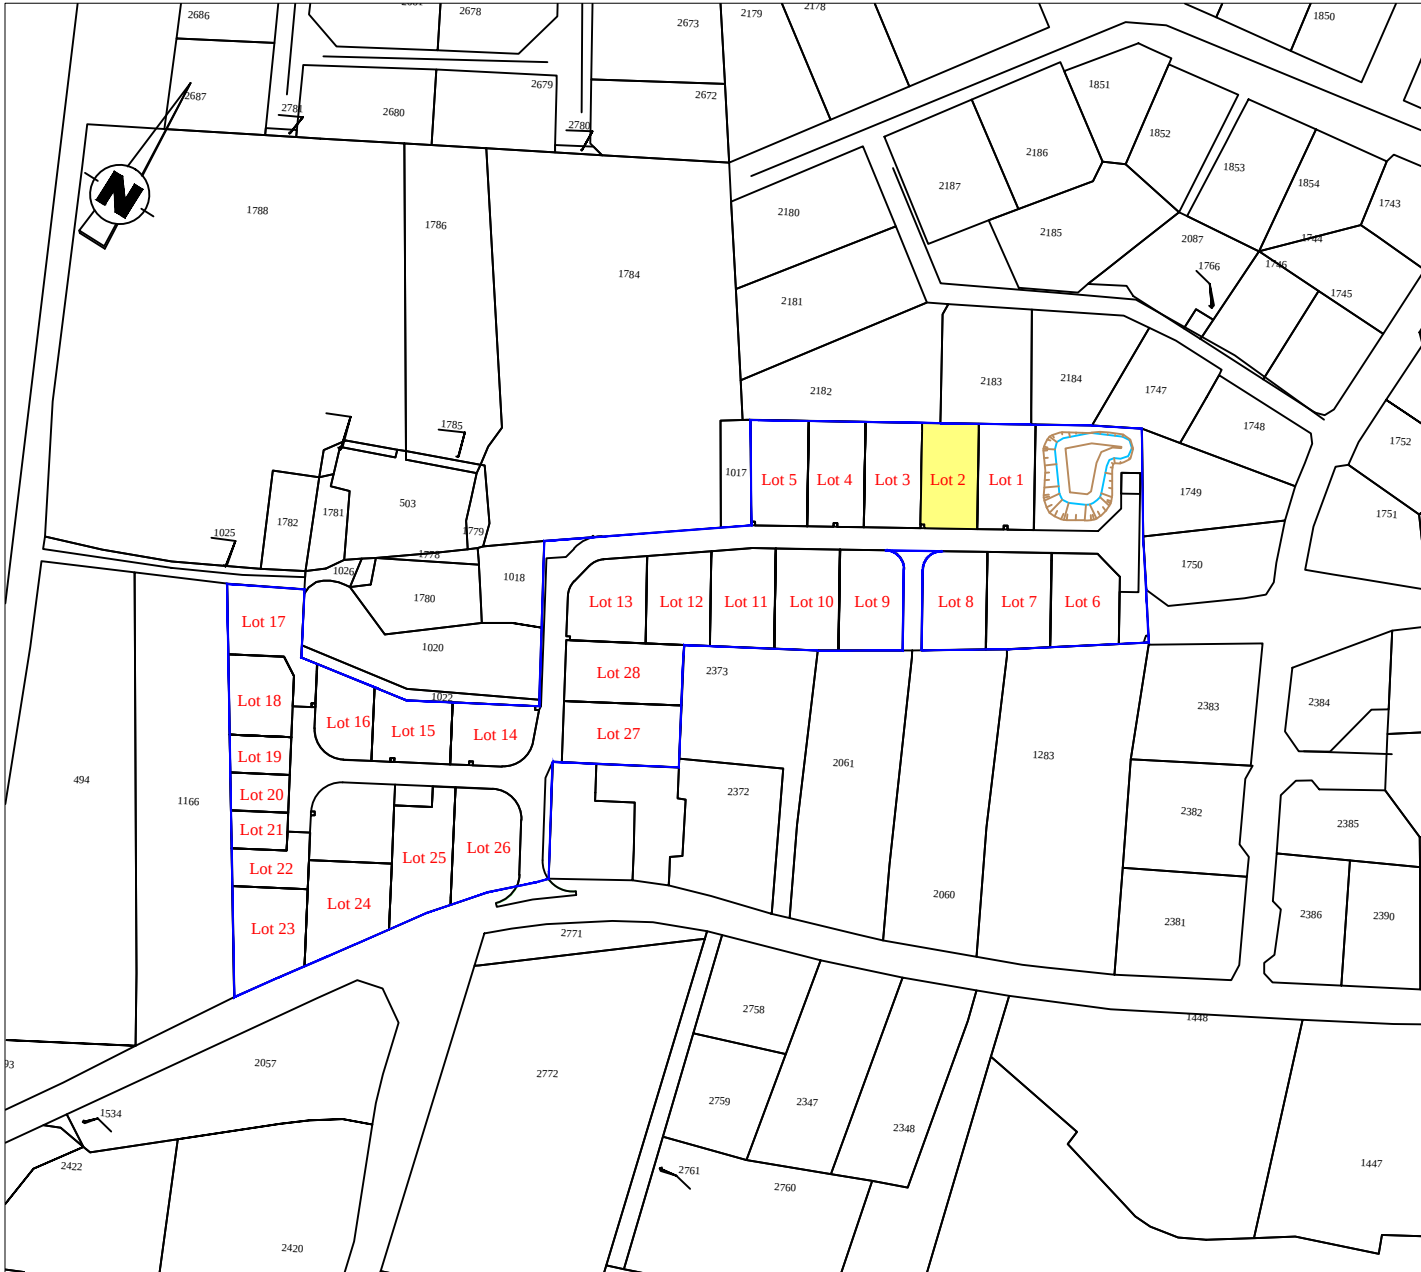

PLAN DE COMPOSITION

Echelle 1/2000


<u>Maître d'Ouvrage</u> : SAS NOVA Mr PELLETIER Olivier 67, Boulevard Winston Churchill 72 100 LE MANS Tél. : 06.11.11.75.52	 GÉOMÈTRE - EXPERT CONSEILLER VALORISER GARANTIR	<u>Maîtrise d'Oeuvre et Géomètre-Expert</u> : Cabinet LOISEAU SELARL de Géomètre-Expert 13 bis , Rue Jean Gremillon 72000 LE MANS Tél : 02.43.23.38.10 contact@cabinetloiseau.com
---	---	---

Maitrise d'Oeuvre et Géomètre-Expert : Cabinet LOISEAU
SELARL de Géomètre-Expert
 13 bis, Rue Jean Gremlon
 72000 LE MANS
 Tél : 02.43.23.38.10
contact@cabinettoiseau.com

PLAN DE BORNAGE
Lot n° 2
 Echelle : 1/250

Section D n°
Superficie : 417 m²
Surface de plancher : 230 m²

PROVISOIRE D n°2182

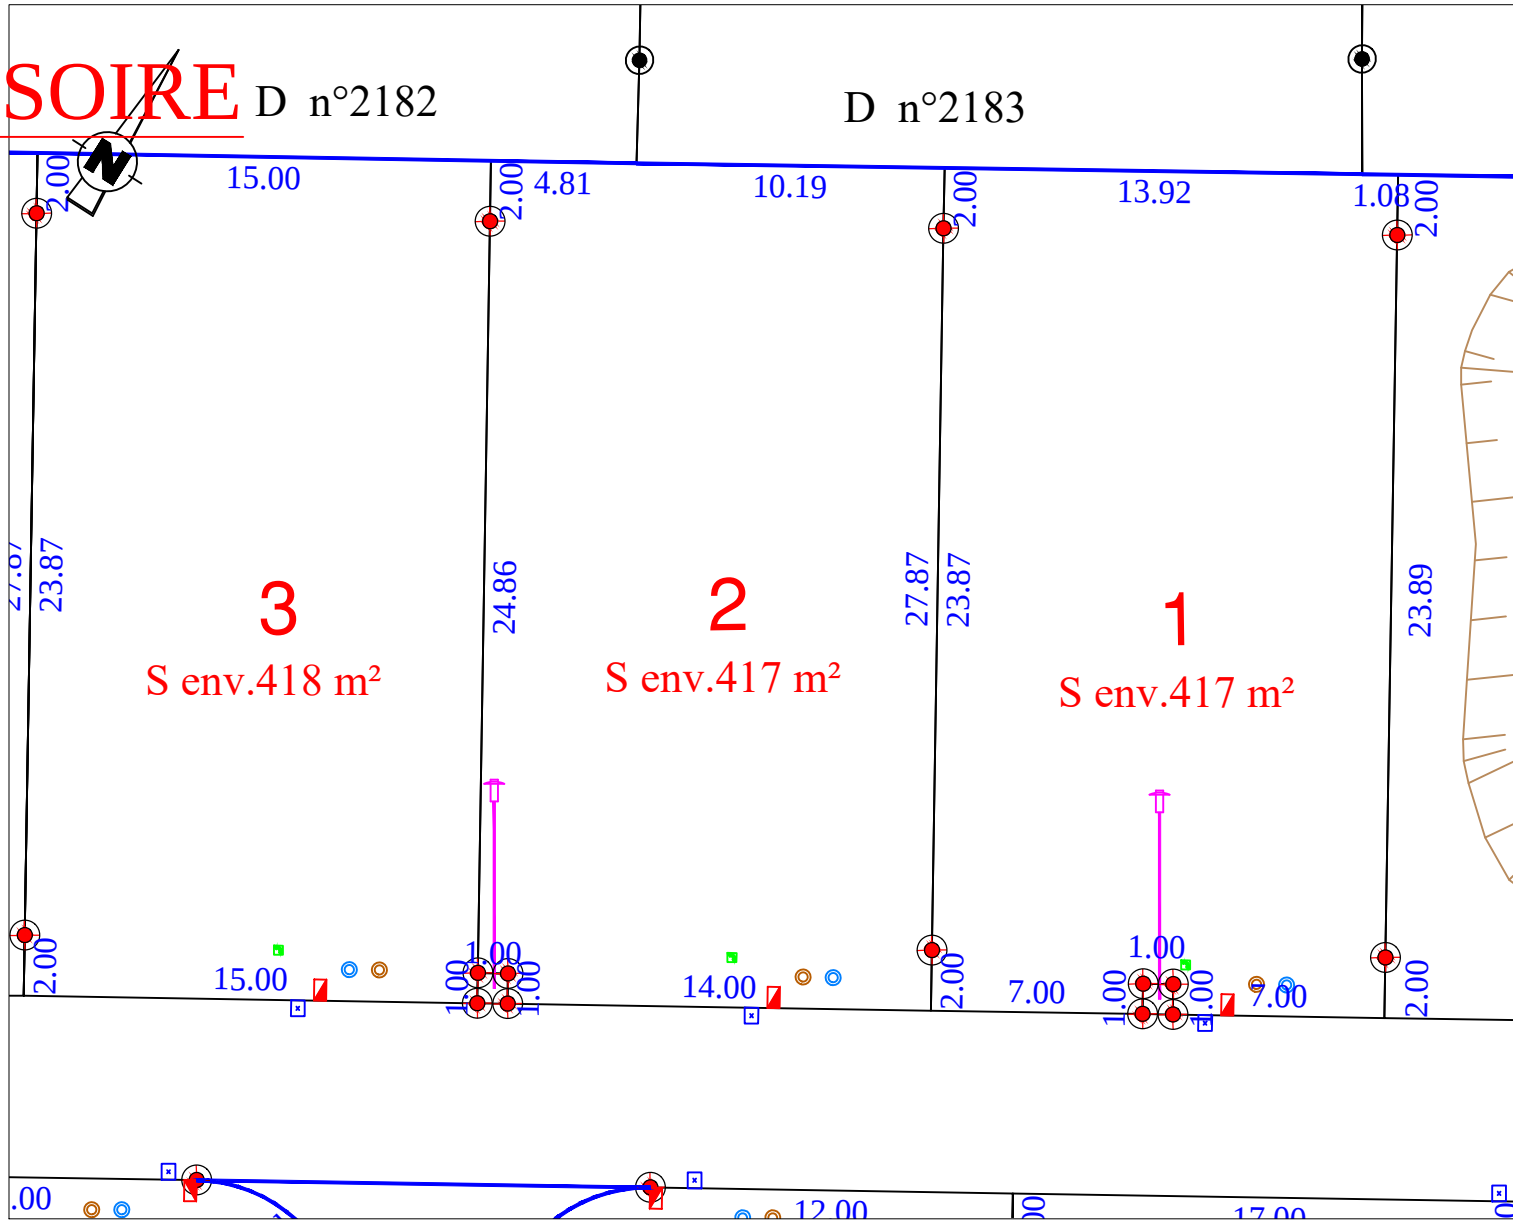

Candélabre

10.00 Cote lot

☒ Citerneau eau potable

_____ limite lot

Coffret EDF

 Borne OGE nouvelle

 Coffret GRDF

● Borne OGE ancienne

- Regard branchement eaux usées

— Limite du lotissement

- Regard branchement eaux pluviales


 Regard France Télécom

N.B.: L'emplacement des branchements et des réseaux est donné à titre indicatif.


Etabli le 19 Juillet 2021

Règlement Graphique Lot n° 2 Echelle : 1/250

NB: Les dispositions sur le règlement graphique se rajoutent aux dispositions du règlement du PLU en vigueur.

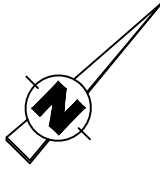

PROVISOIRE

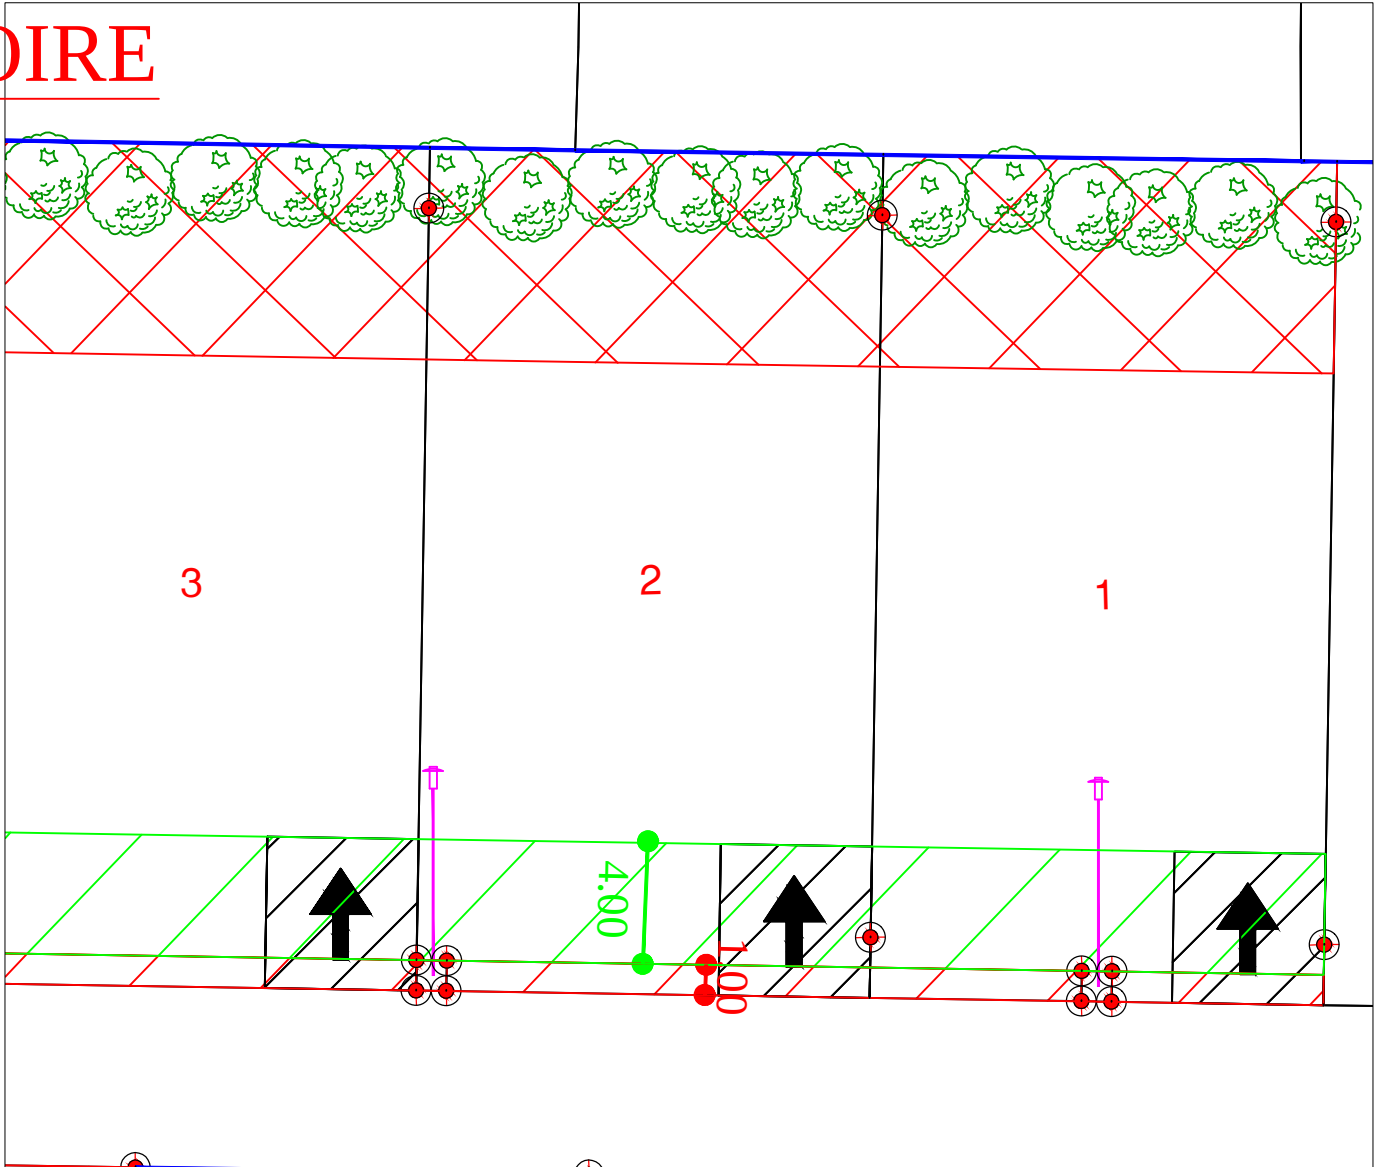

Haies à la charge des acquéreurs



Zone inconstructible sauf pour les constructions à usage d'habitation
(les garages et annexes au bâtiment principal ne sont pas autorisés dans cette zone)



Zone inconstructible sauf pour les clôtures (1m de largeur)



Accès imposé



Zone inconstructible pour constructions principales

NB: le règlement graphique est issu du PA10 du
Permis d'Aménager réalisé en mars 2021 arrêté
n°PA07223121Z0002

Etabli le 19 Juillet 2021