


Département de La SARTHE
Commune de Parigné-l'Évêque
Lotissement "Les coteaux de Moiré"

PROVISOIRE

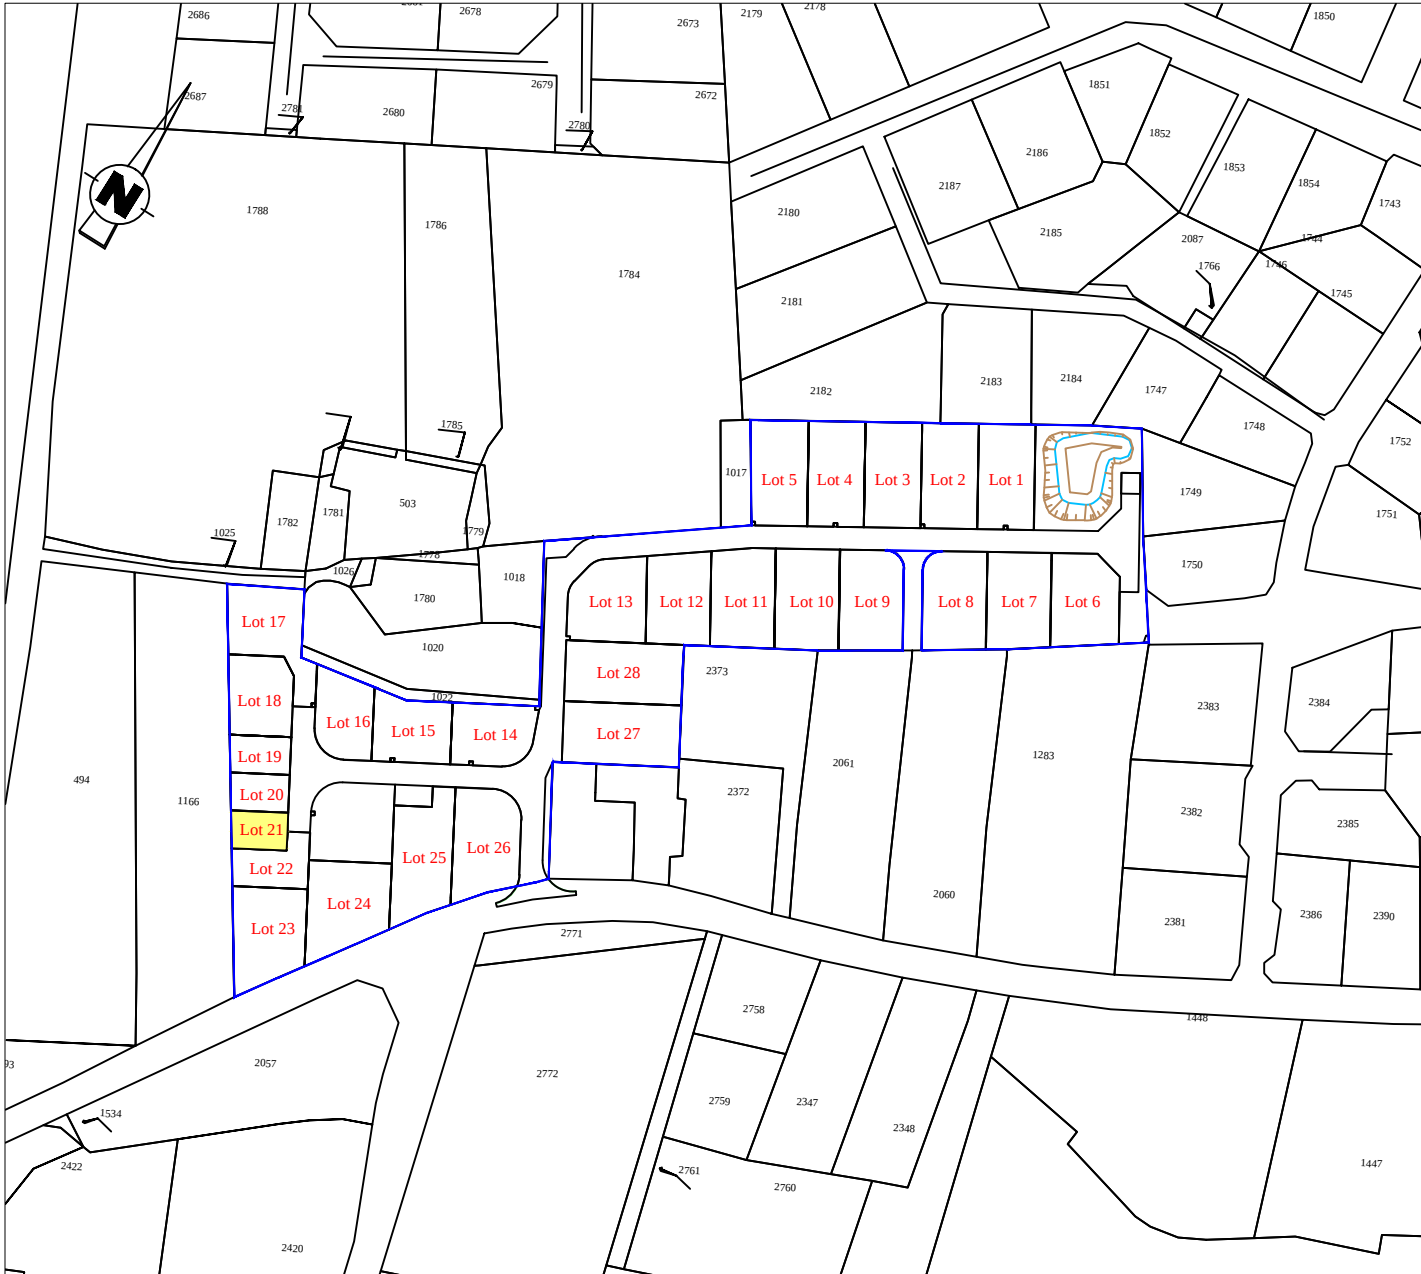

PLAN DE COMPOSITION
Echelle 1/2000

Maitre d'Ouvrage : SAS NOVA
Mr PELLETIER Olivier
67, Boulevard Winston Churchill
72 100 LE MANS
Tél. : 06.11.11.75.52




Maîtrise d'Oeuvre et Géomètre-Expert : Cabinet LOISEAU
SELARL de Géomètre-Expert
 13 bis , Rue Jean Gremlillon
 72000 LE MANS
 Tél : 02.43.23.38.10
contact@cabinetloiseau.com



GÉOMÈTRE - EXPERT
CONSEILLER VALORISER GARANTIR

PLAN DE BORNAGE
Lot n° 21
 Echelle : 1/250

Section D n°
Superficie : 149 m²
Surface de plancher : 180 m²

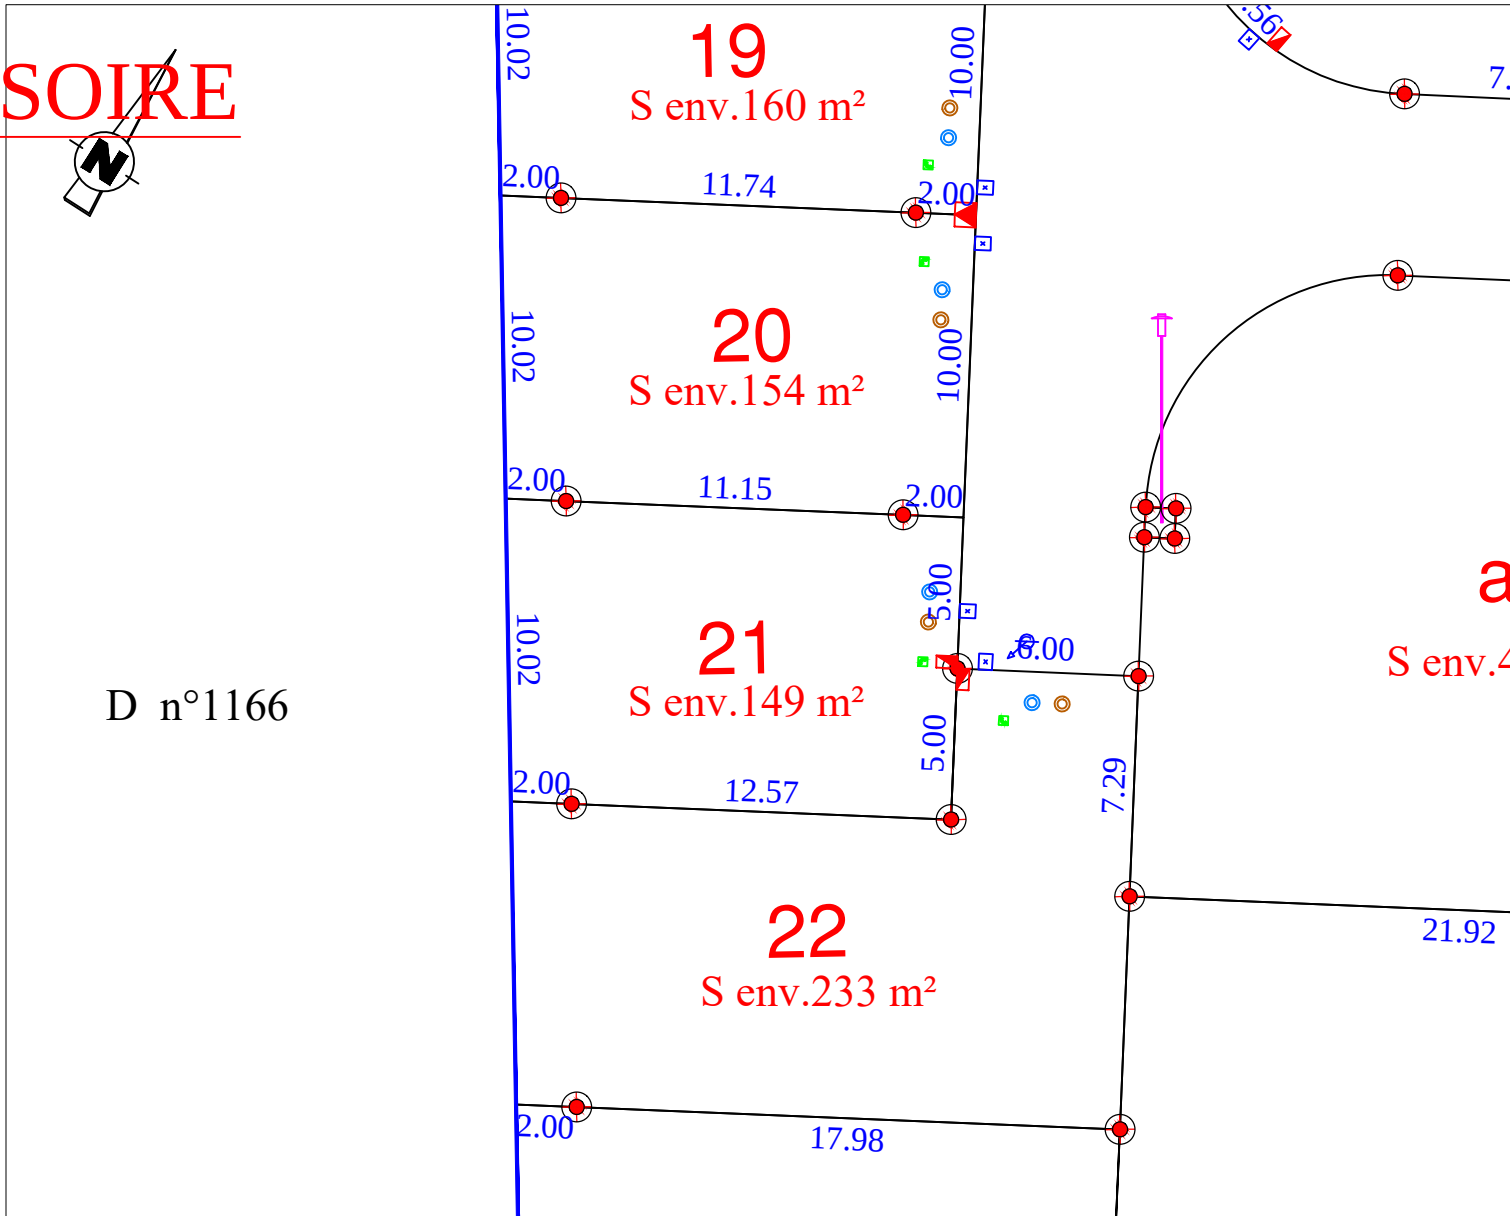

D n°1166


- | | | | |
|---|-----------------------------------|---|-----------------------|
|  | Candélabre | 10.00 | Cote lot |
| | | — | limite lot |
|  | Citerneau eau potable | | |
|  | Coffret EDF |  | Borne OGE nouvelle |
|  | Coffret GRDF |  | Borne OGE ancienne |
|  | Regard branchement eaux usées | — | Limite du lotissement |
|  | Regard branchement eaux pluviales | | |
|  | Regard France Télécom | | |

N.B.: L'emplacement des branchements et des réseaux est donné à titre indicatif.


Etabli le 19 Juillet 2021

Règlement Graphique
Lot n° 21
Echelle : 1/250

NB: Les dispositions sur le règlement
graphique se rajoutent aux dispositions du
règlement du PLU en vigueur.

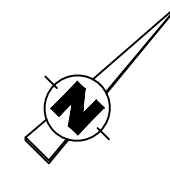

PROVISOIRE

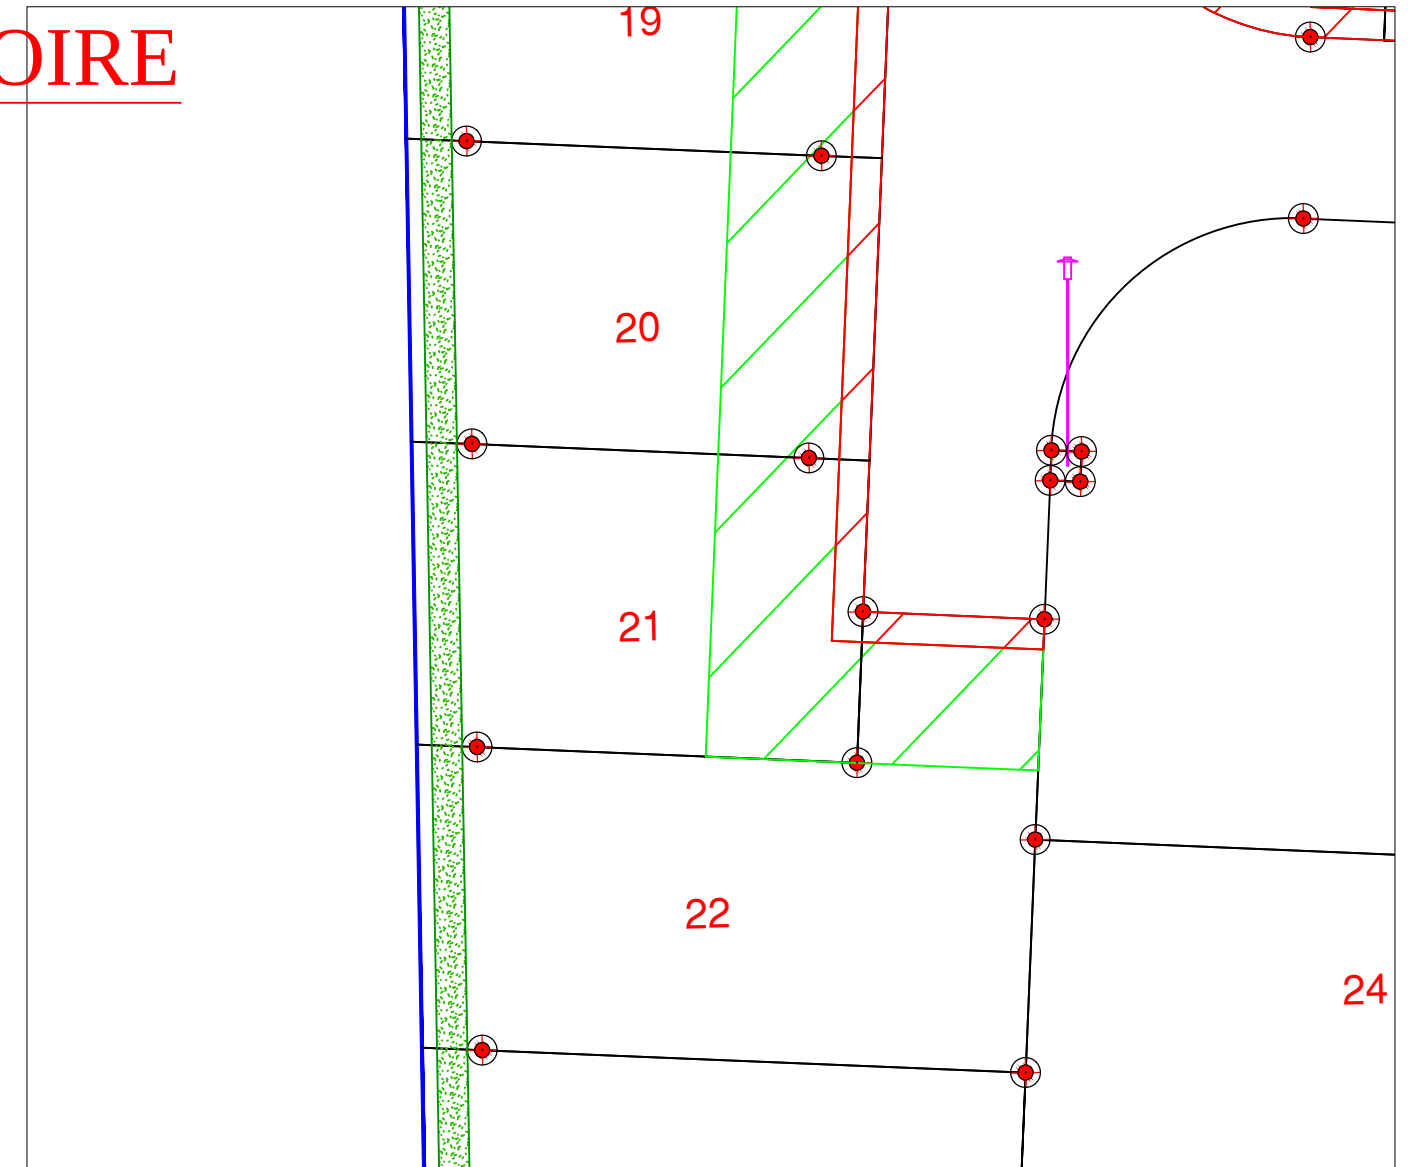

-  Haies à la charge de l'aménageur
-  Zone inconstructible sauf pour les constructions à usage d'habitation
(les garages et annexes au bâtiment principal ne sont pas autorisés dans cette zone)
-  Zone inconstructible sauf pour les clôtures (1m de largeur)
-  Accès imposé

NB: le règlement graphique est issu du PA10 du
Permis d'Aménager réalisé en mars 2021 arrêté
n°PA07223121Z0002

Etabli le 19 Juillet 2021