


Département de La SARTHE
Commune de Parigné-l'évêque
Lotissement "Les coteaux de Moiré"

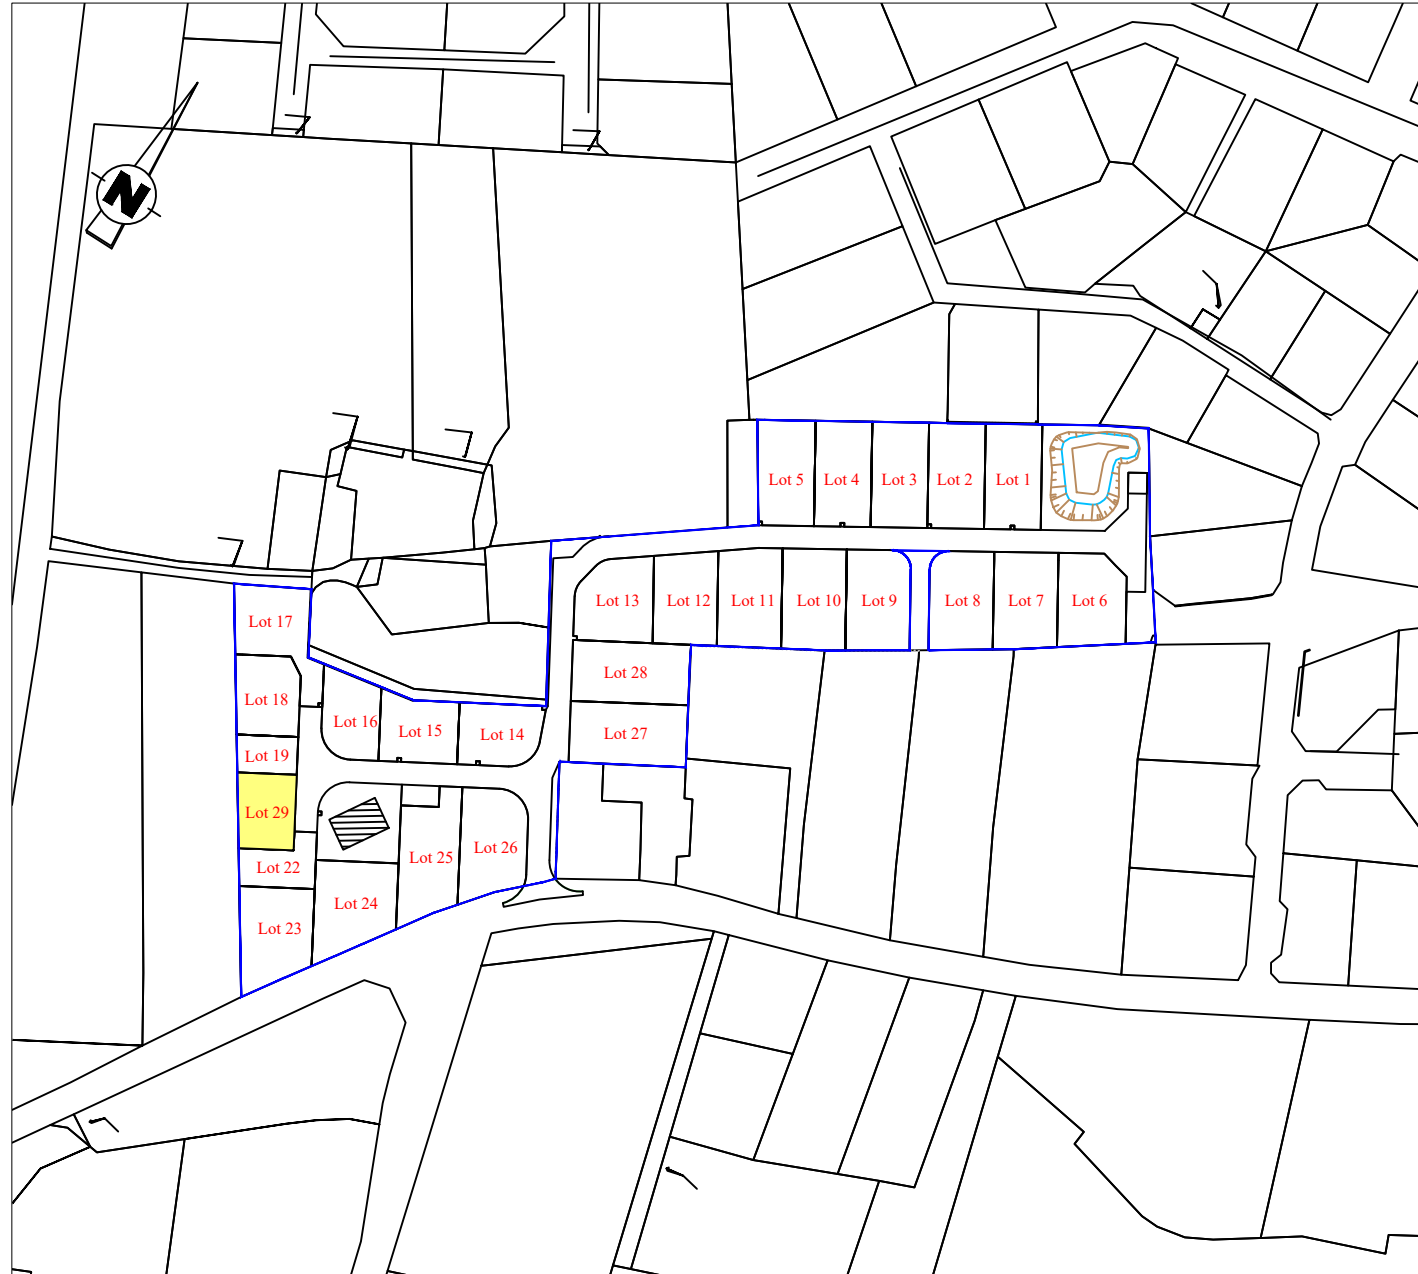

PLAN DE COMPOSITION
Echelle 1/2000


Maître d'Ouvrage : SAS NOVA
Mr PELLETIER Olivier
67, Boulevard Winston Churchill
72 100 LE MANS
Tél. : 06.11.11.75.52









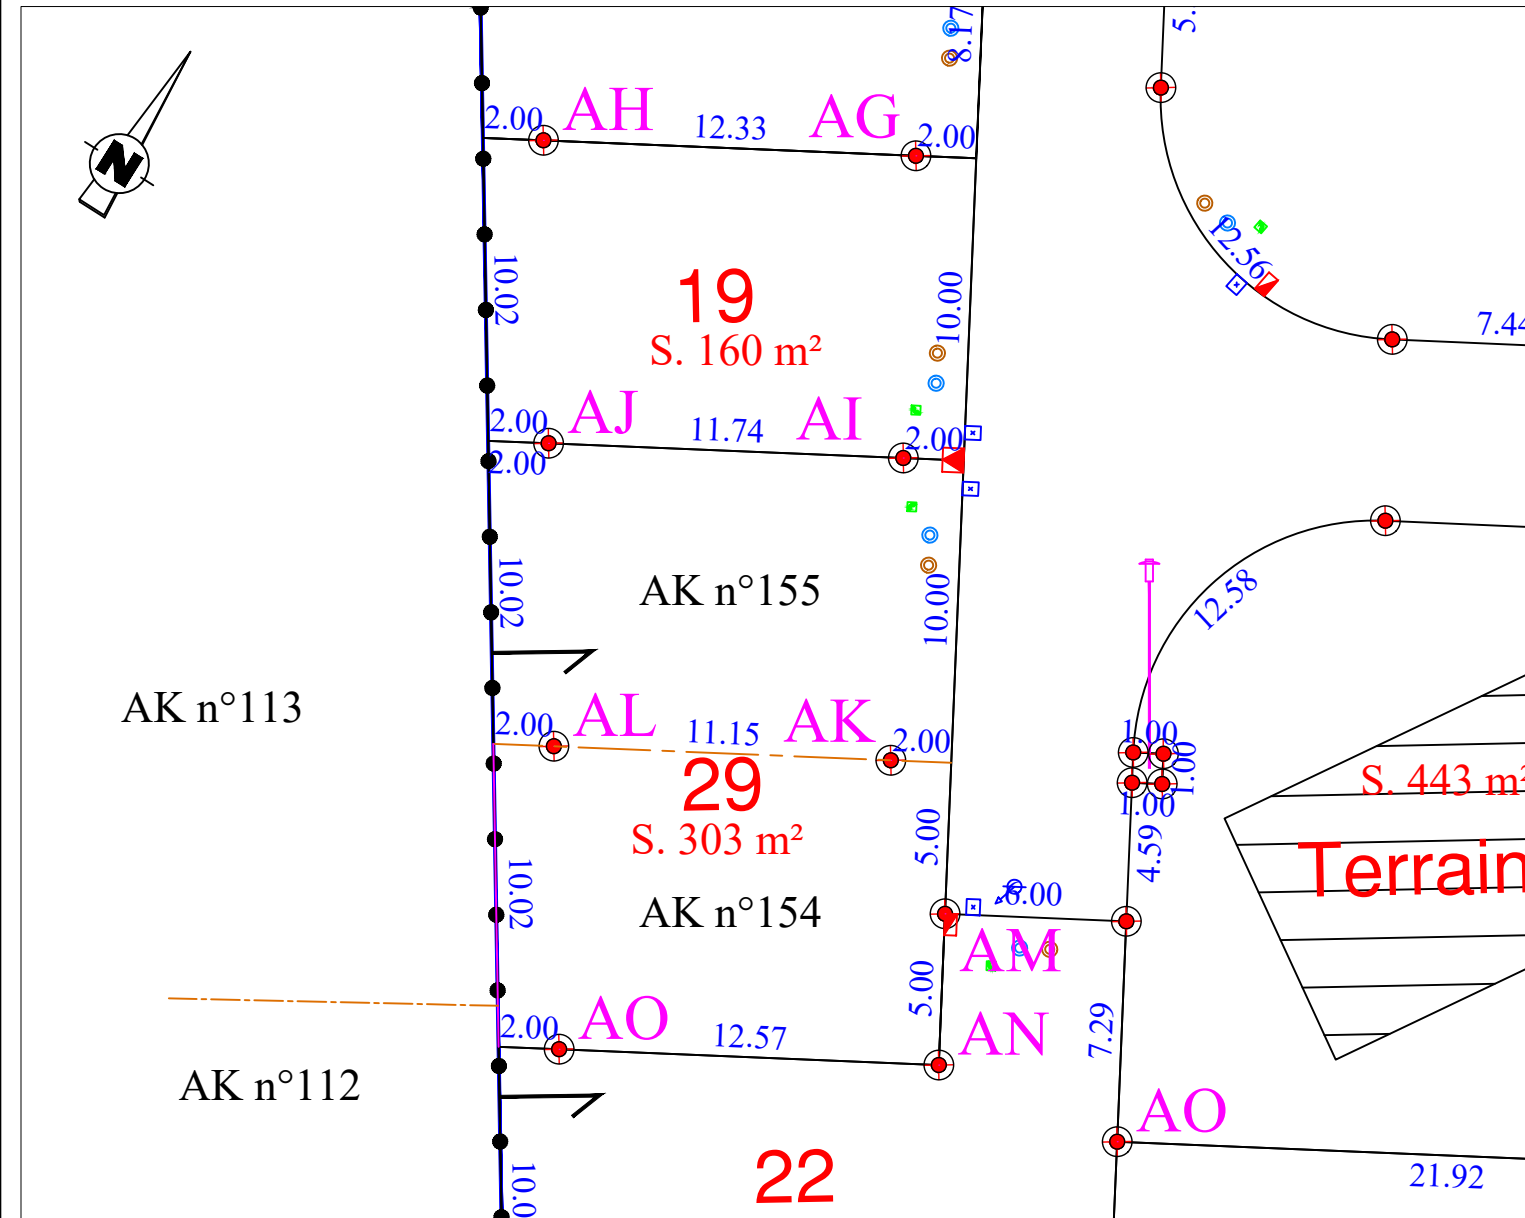




Maîtrise d'Ouvrage et Géomètre-Expert : Cabinet LOISEAU
SELARL de Géomètre-Expert
13 bis, Rue Jean Gremillon
72000 LE MANS
Tél : 02.43.23.38.10
contact@cabinetloiseau.com



PLAN DE BORNAGE
Lot n° 29
Echelle : 1/250

 Section AK n°154 et 155
Superficie : 303 m²
Surface de plancher : 360 m²




-  Candélabre
-  Citerneau eau potable
-  Coffret EDF
-  Coffret GRDF
-  Regard branchement eaux usées
-  Regard branchement eaux pluviales
-  Regard France Télécom
-  10.00 Cote lot
-  ——— limite lot
-  ● Borne OGE nouvelle
-  ● Borne OGE ancienne
-  ——— Limite du lotissement
-  - - - Application cadastrale


N.B.: L'emplacement des branchements et des réseaux est donné à titre indicatif.



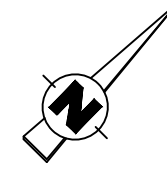


Etabli le 10 octobre 2025

Règlement Graphique
Lot n° 29
Echelle : 1/250

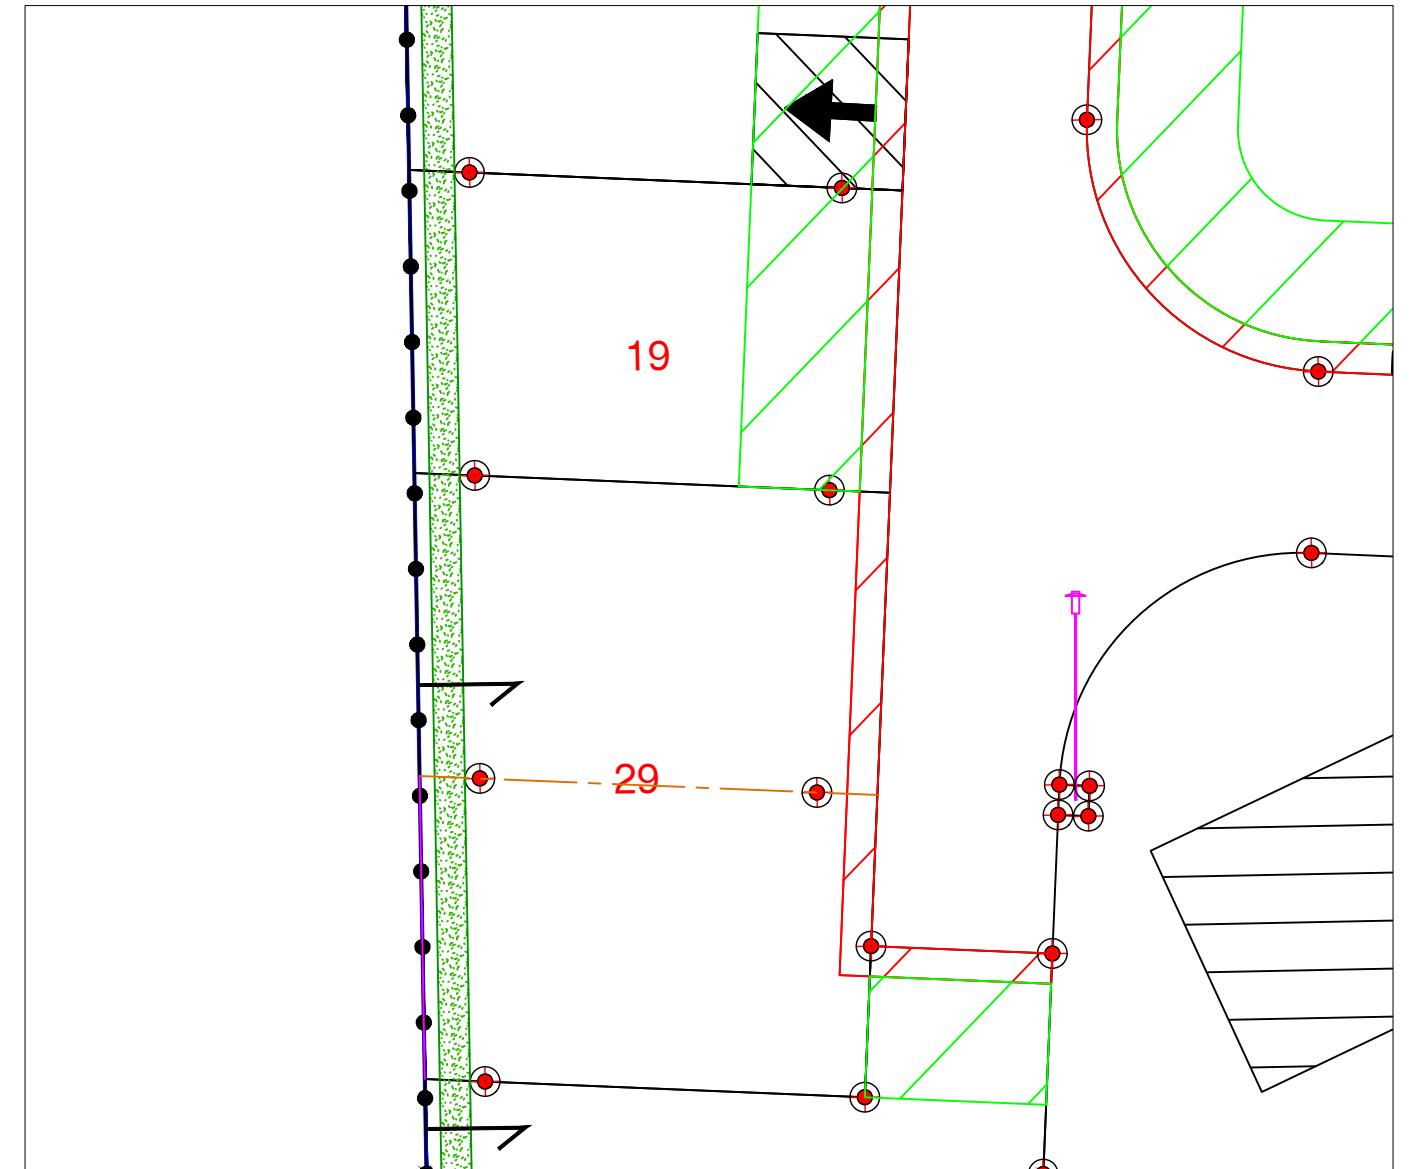

NB: Les dispositions sur le règlement graphique se rajoutent aux dispositions du règlement du PLU en vigueur.



-  Haies à la charge de l'aménageur
-  Zone inconstructible sauf pour les constructions à usage d'habitation (les garages et annexes au bâtiment principal ne sont pas autorisés dans cette zone)
-  Zone inconstructible sauf pour les clôtures (1m de largeur)
-  Accès imposé
-  Application cadastrale

NB: le règlement graphique est issu du PA10 du Permis d'Aménager modificatif réalisé en juin 2025, arrêté n°PA07223121Z0002M03 du 18 septembre 2025.

Etabli le 10 octobre 2025