



Règlement Graphique
Lot n° 23
Echelle : 1/250

NB: Les dispositions sur le règlement
graphique se rajoutent aux dispositions du
règlement du PLU en vigueur.

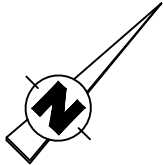

PROVISOIRE

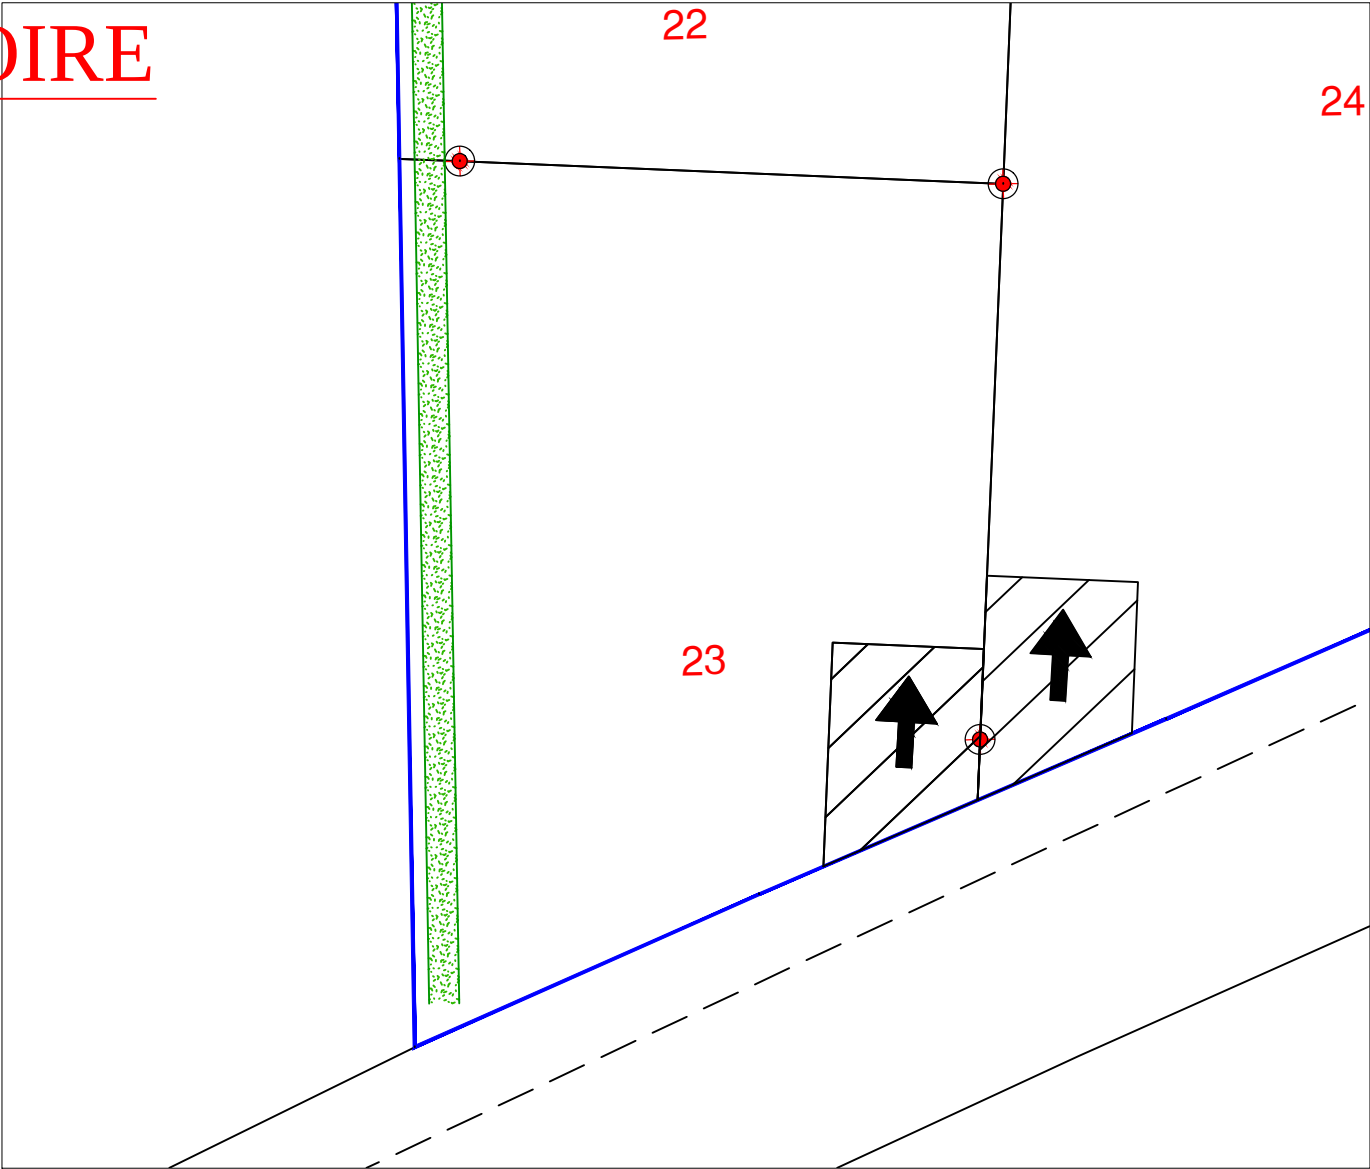

 Haies à la charge de l'aménageur

 Accès imposé