Département de La SARTHE

Commune de Parigné-l'évêque

Lotissement "Les coteaux de Moiré"


PLAN DE BORNAGE Lot n° 3

Echelle: 1/250

Section D n°

Superficie: 418 m²

Surface de plancher : 230 m²

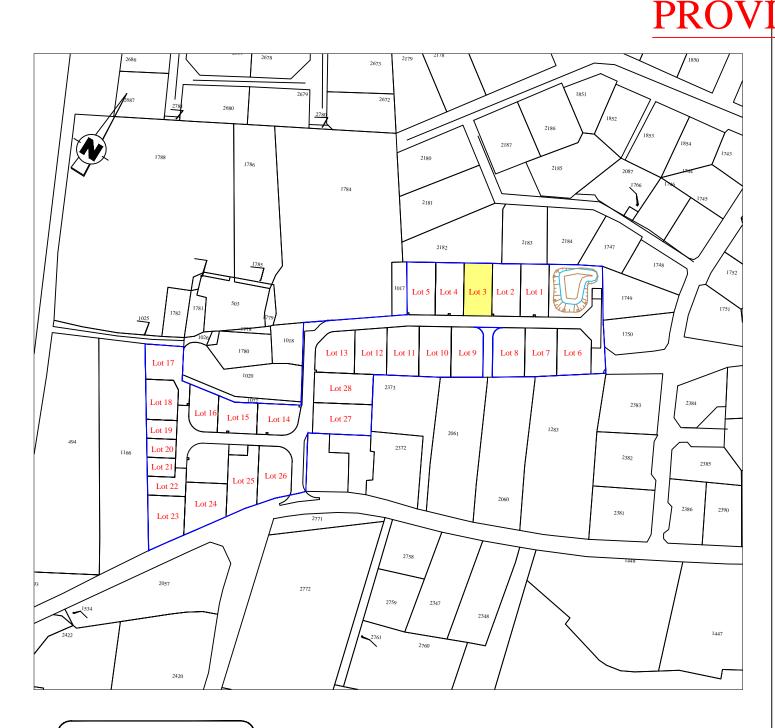

PLAN DE COMPOSITION Echelle 1/2000

Maître d'Ouvrage : SAS NOVA


Mr PELLETIER Olivier

67, Boulevard Winston Churchill

72 100 LE MANS Tél.: 06.11.11.75.52

GÉOMÈTRE - EXPERT

Maîtrise d'Oeuvre et Géomètre-Expert : Cabinet LOISEAU SELARL de Géomètre-Expert 13 bis, Rue Jean Gremillon 72000 LE MANS Tél: 02.43.23.38.10 contact@cabinetloiseau.com

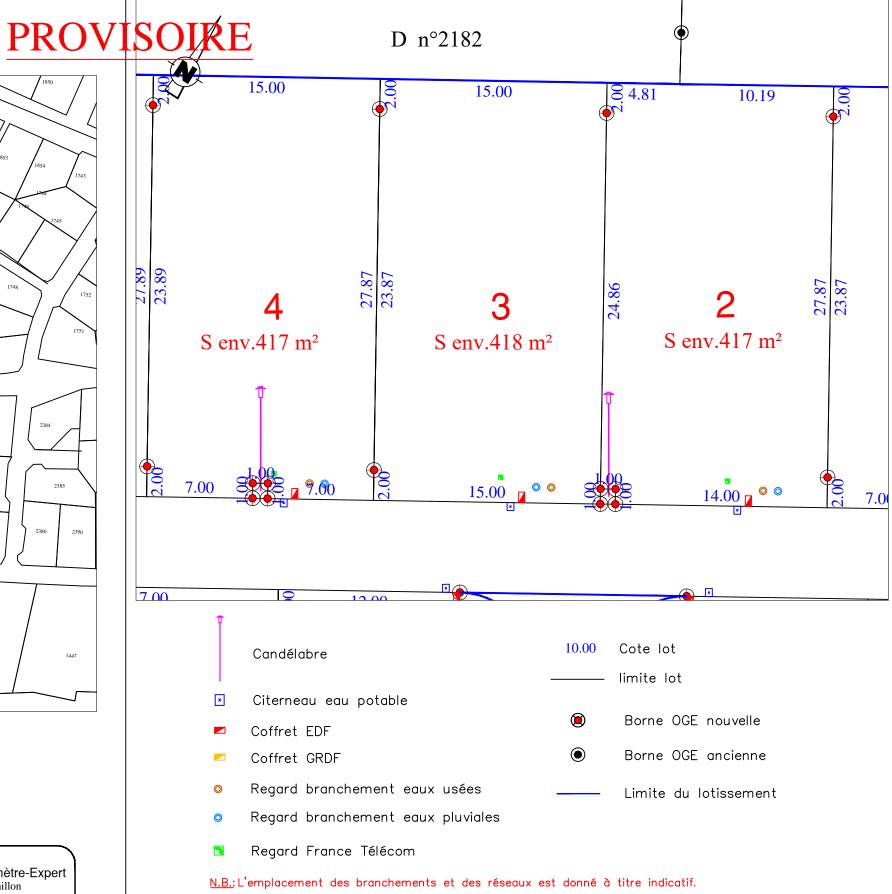

Etabli le 19 Juillet 2021


Règlement Graphique Lot n° 3

Echelle : 1/250



NB: Les dispositions sur le règlement graphique se rajoutent aux dispositions du règlement du PLU en vigueur.

PROVISOIRE

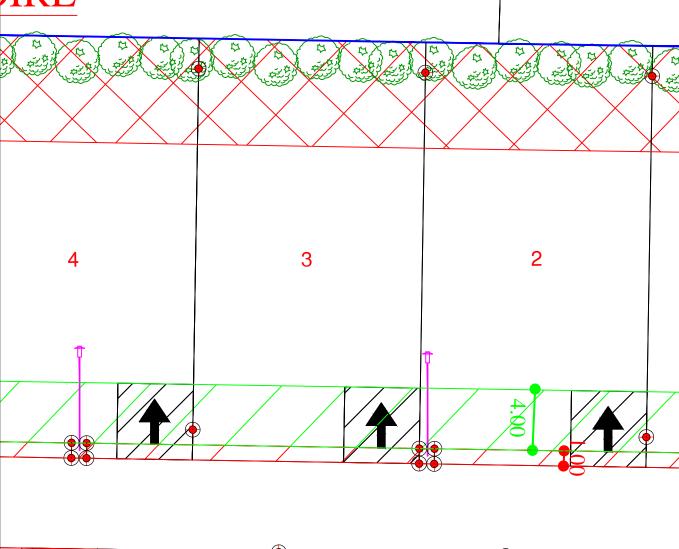

Haies à la charge des acquéreurs

Zone inconstructible sauf pour les constructions à usage d'habitation (les garages et annexes au bâtiment principal ne sont pas autorisés dans cette zone)

Zone inconstructible sauf pour les clôtures (1m de largeur)



Zone inconstructible pour constructions principales