Département de La SARTHE

Commune de Parigné-l'évêque

Lotissement "Les coteaux de Moiré"


PLAN DE BORNAGE Lot n° 8

Echelle: 1/250

Section D n°

Superficie: 438 m²

Surface de plancher : 230 m<sup>2</sup>

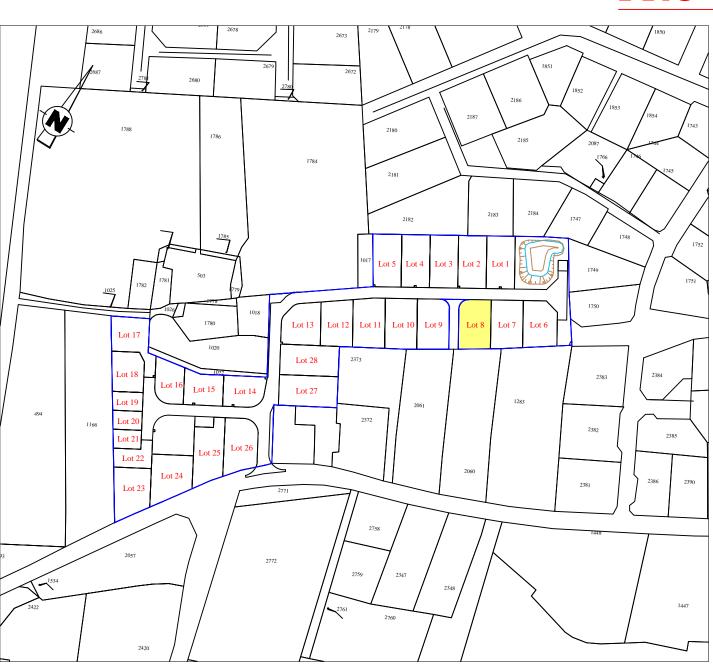

PLAN DE COMPOSITION Echelle 1/2000

Maître d'Ouvrage : SAS NOVA

Mr PELLETIER Olivier


67, Boulevard Winston Churchill

72 100 LE MANS Tél.: 06.11.11.75.52 Maîtrise d'Oeuvre et Géomètre-Expert : Cabinet LOISEAU

GÉOMÈTRE - EXPERT

SELARL de Géomètre-Expert

13 bis, Rue Jean Gremillon 72000 LE MANS Tél: 02.43.23.38.10 contact@cabinetloiseau.com

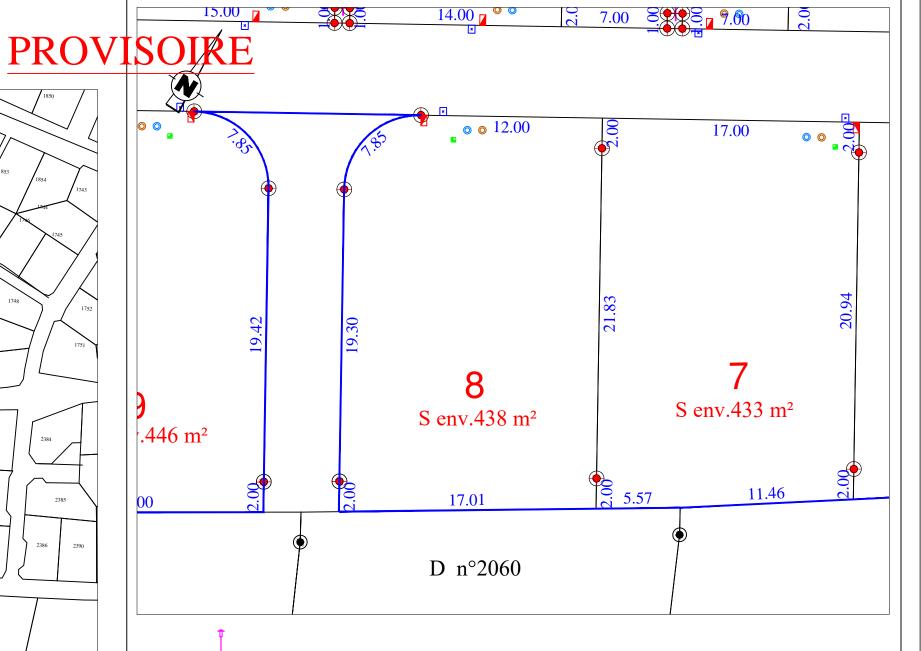

10.00 Cote lot Candélabre limite lot Citerneau eau potable Borne OGE nouvelle Coffret EDF Borne OGE ancienne Coffret GRDF

Regard branchement eaux usées Limite du lotissement

Regard branchement eaux pluviales

Regard France Télécom

N.B.: L'emplacement des branchements et des réseaux est donné à titre indicatif.


Etabli le 19 Juillet 2021

Règlement Graphique Lot n° 8

Echelle: 1/250



NB: Les dispositions sur le règlement graphique se rajoutent aux dispositions du règlement du PLU en vigueur.

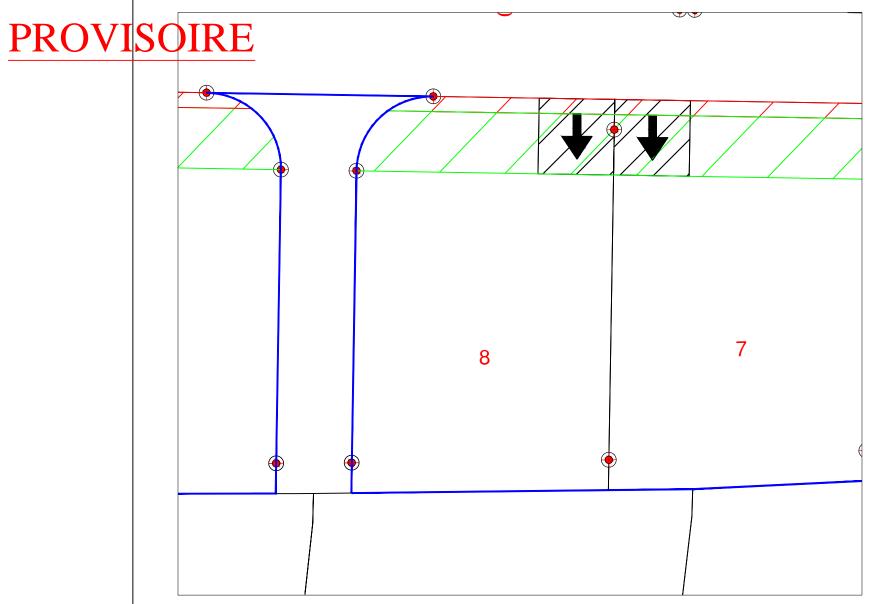

Zone inconstructible sauf pour les constructions à usage d'habitation (les garages et annexes au bâtiment principal ne sont pas autorisés dans cette zone)

Zone inconstructible sauf pour les clôtures (1m de largeur)

Accès imposé