


Département de La SARTHE
Commune de Parigné-l'évêque
Lotissement "Les coteaux de Moiré"

PROVISOIRE

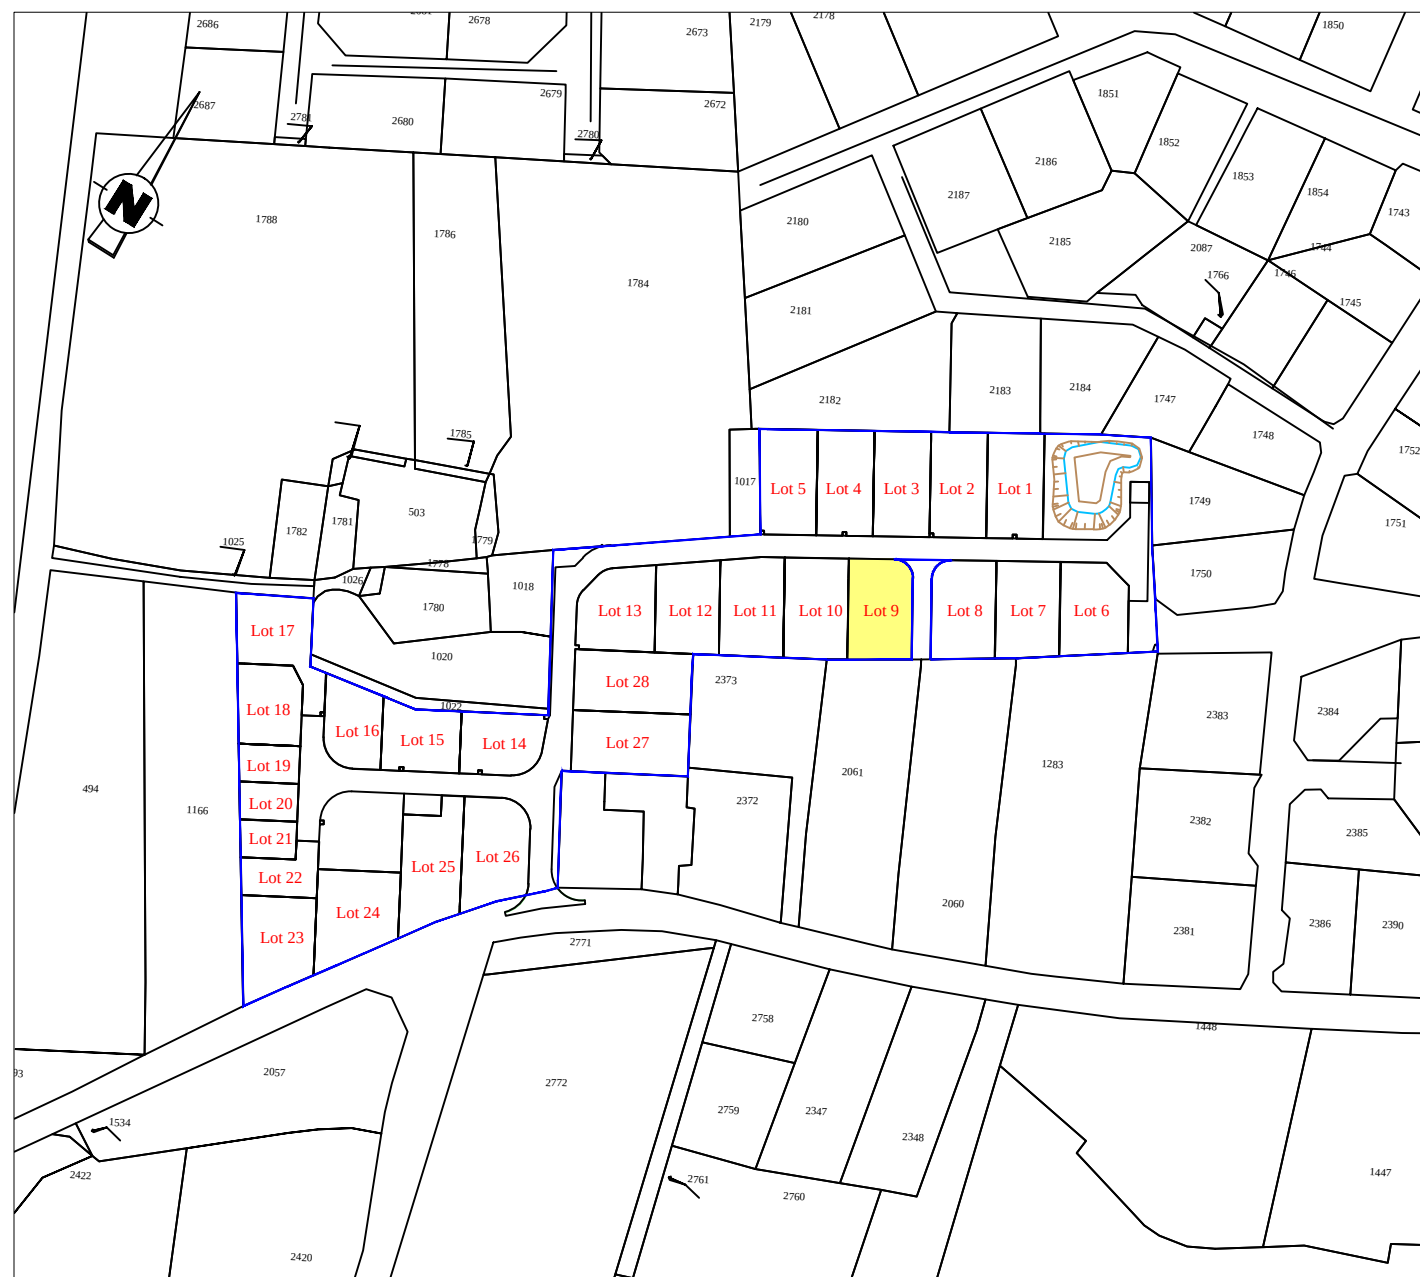

PLAN DE COMPOSITION
Echelle 1/2000


Maître d'Ouvrage : SAS NOVA
Mr PELLETIER Olivier
67, Boulevard Winston Churchill
72 100 LE MANS
Tél. : 06.11.11.75.52

Maîtrise d'Oeuvre et Géomètre-Expert : Cabinet LOISEAU
SELARL de Géomètre-Expert
13 bis, Rue Jean Gremillon
72000 LE MANS
Tél : 02.43.23.38.10
contact@cabinetloiseau.com



PLAN DE BORNAGE
Lot n° 9
Echelle : 1/250

Section D n°
Superficie : 446 m²
Surface de plancher : 230 m²

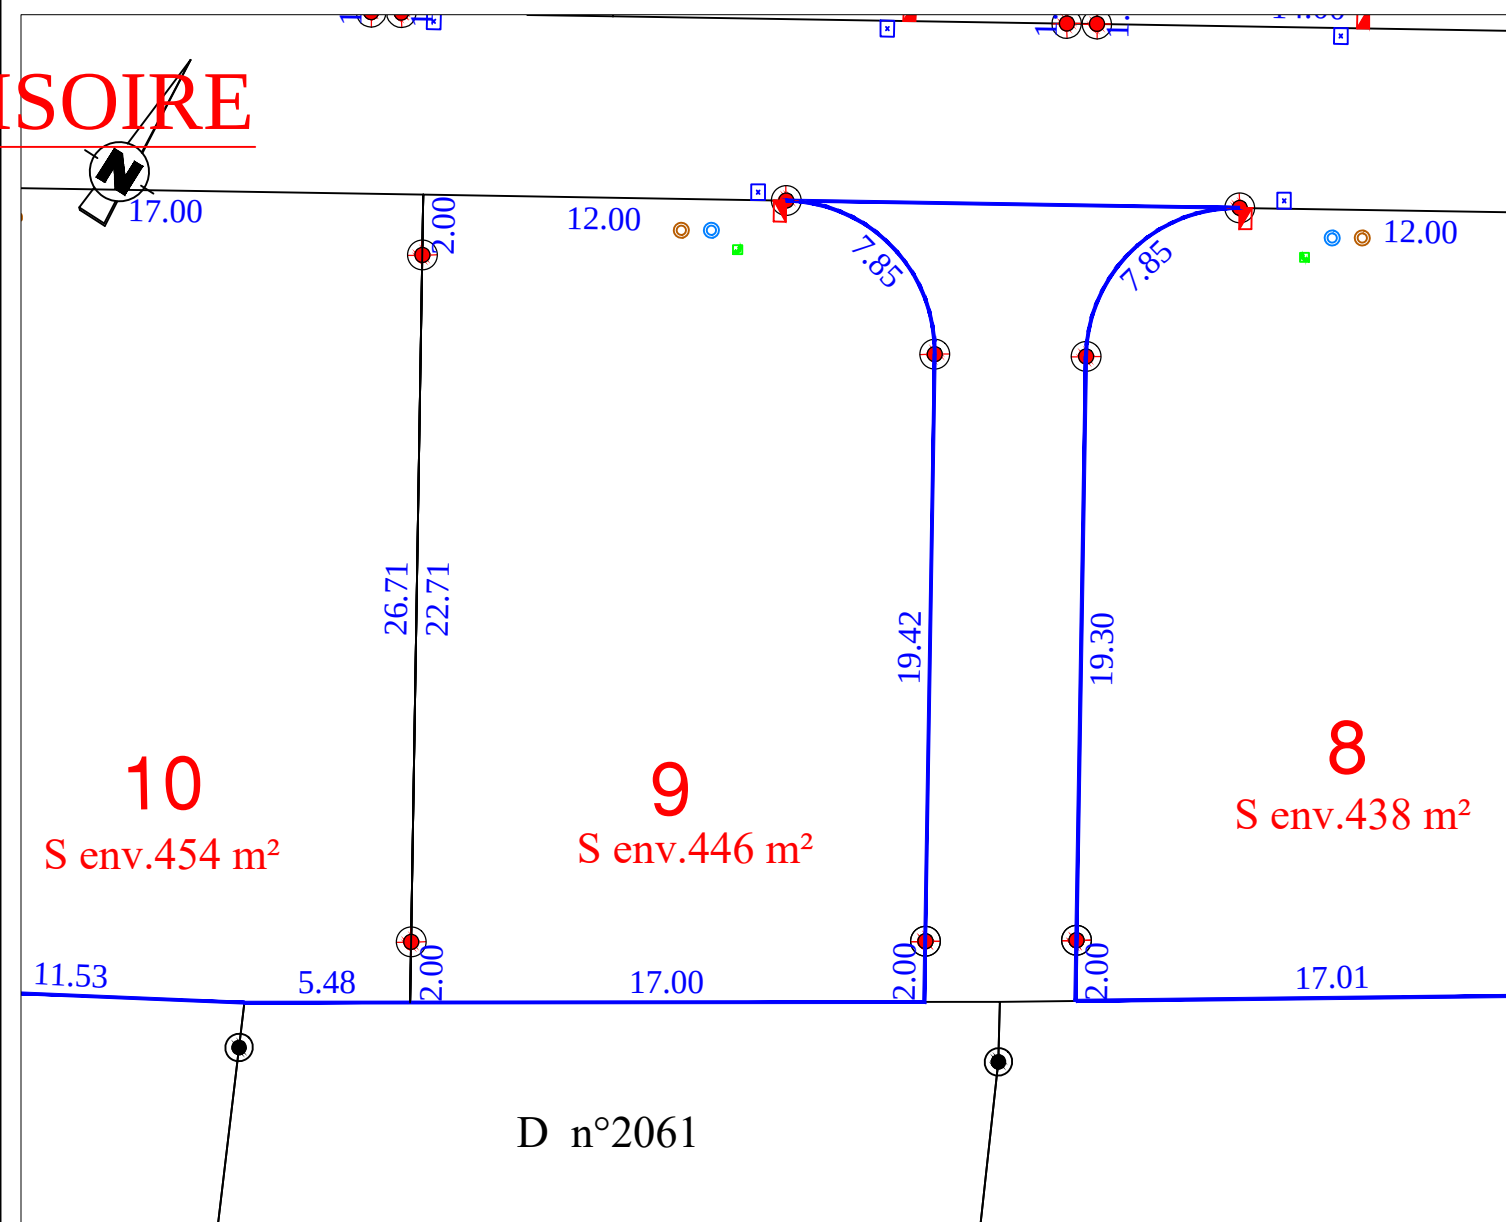


- Candélabre
- Citerneau eau potable
- Coffret EDF
- Coffret GRDF
- Regard branchement eaux usées
- Regard branchement eaux pluviales
- Regard France Télécom
- 10.00 Cote lot
- limite lot
- Borne OGE nouvelle
- Borne OGE ancienne
- Limite du lotissement

N.B.: L'emplacement des branchements et des réseaux est donné à titre indicatif.


Etabli le 19 Juillet 2021

Règlement Graphique
Lot n° 9
Echelle : 1/250

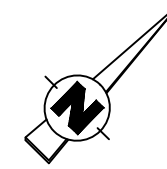

NB: Les dispositions sur le règlement graphique se rajoutent aux dispositions du règlement du PLU en vigueur.

PROVISOIRE

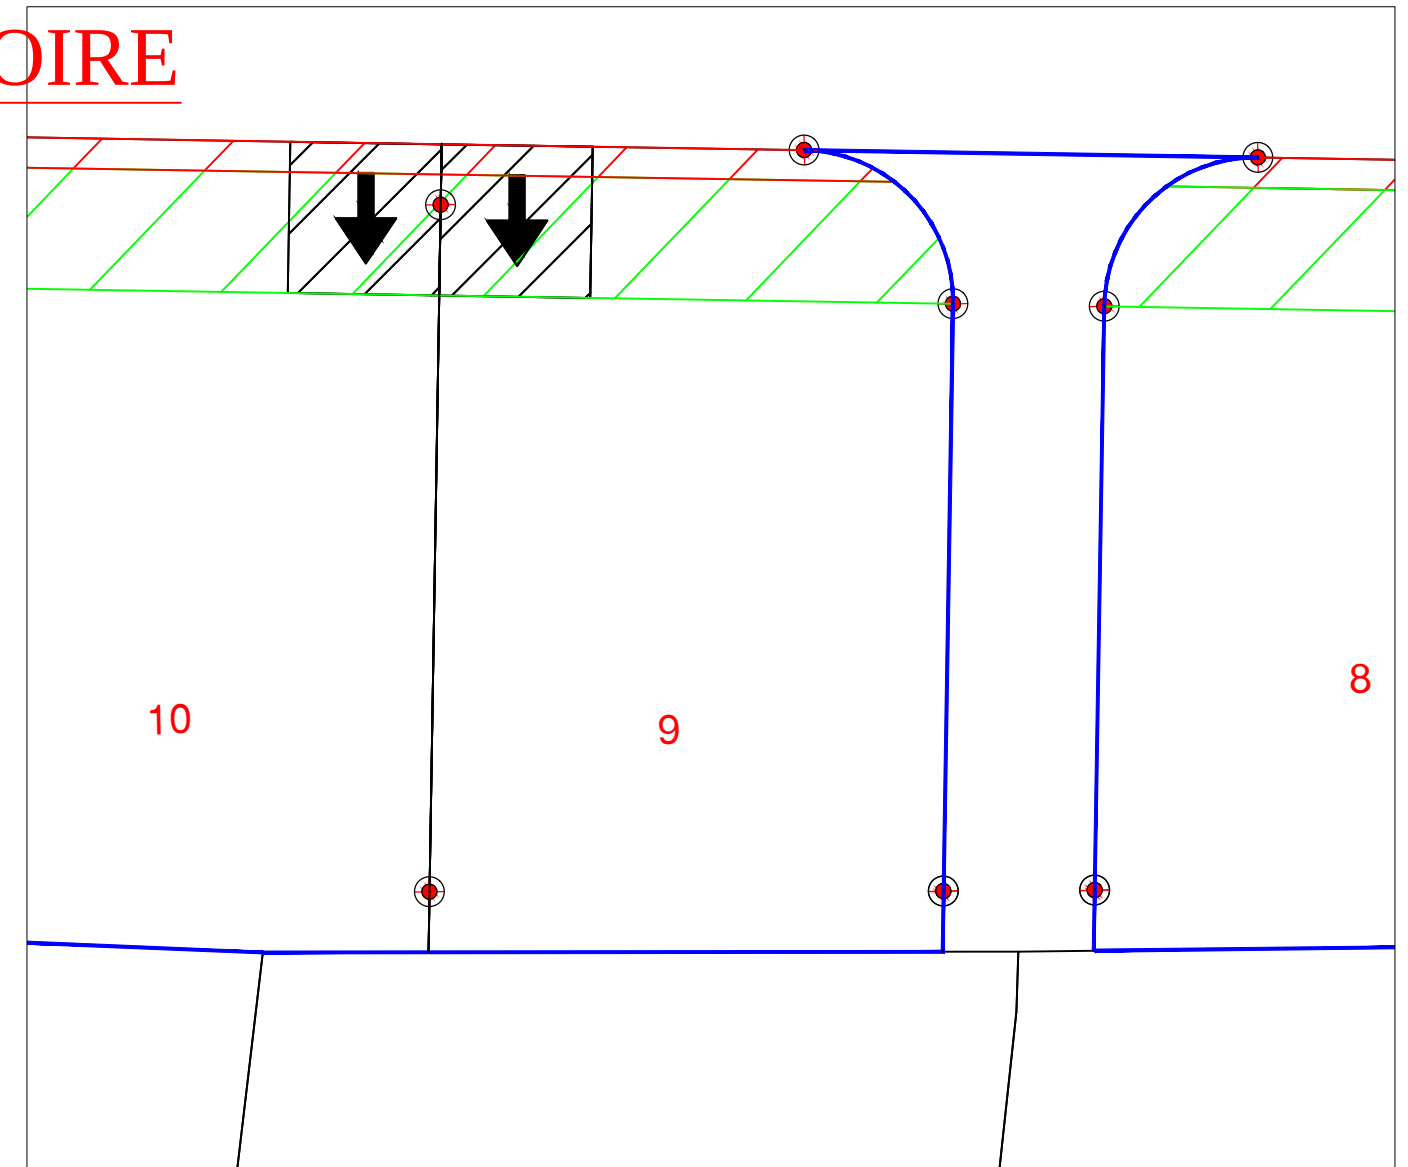

-  Zone inconstructible sauf pour les constructions à usage d'habitation (les garages et annexes au bâtiment principal ne sont pas autorisés dans cette zone)
-  Zone inconstructible sauf pour les clôtures (1m de largeur)
-  Accès imposé